

FORELØPIG 03.02.05

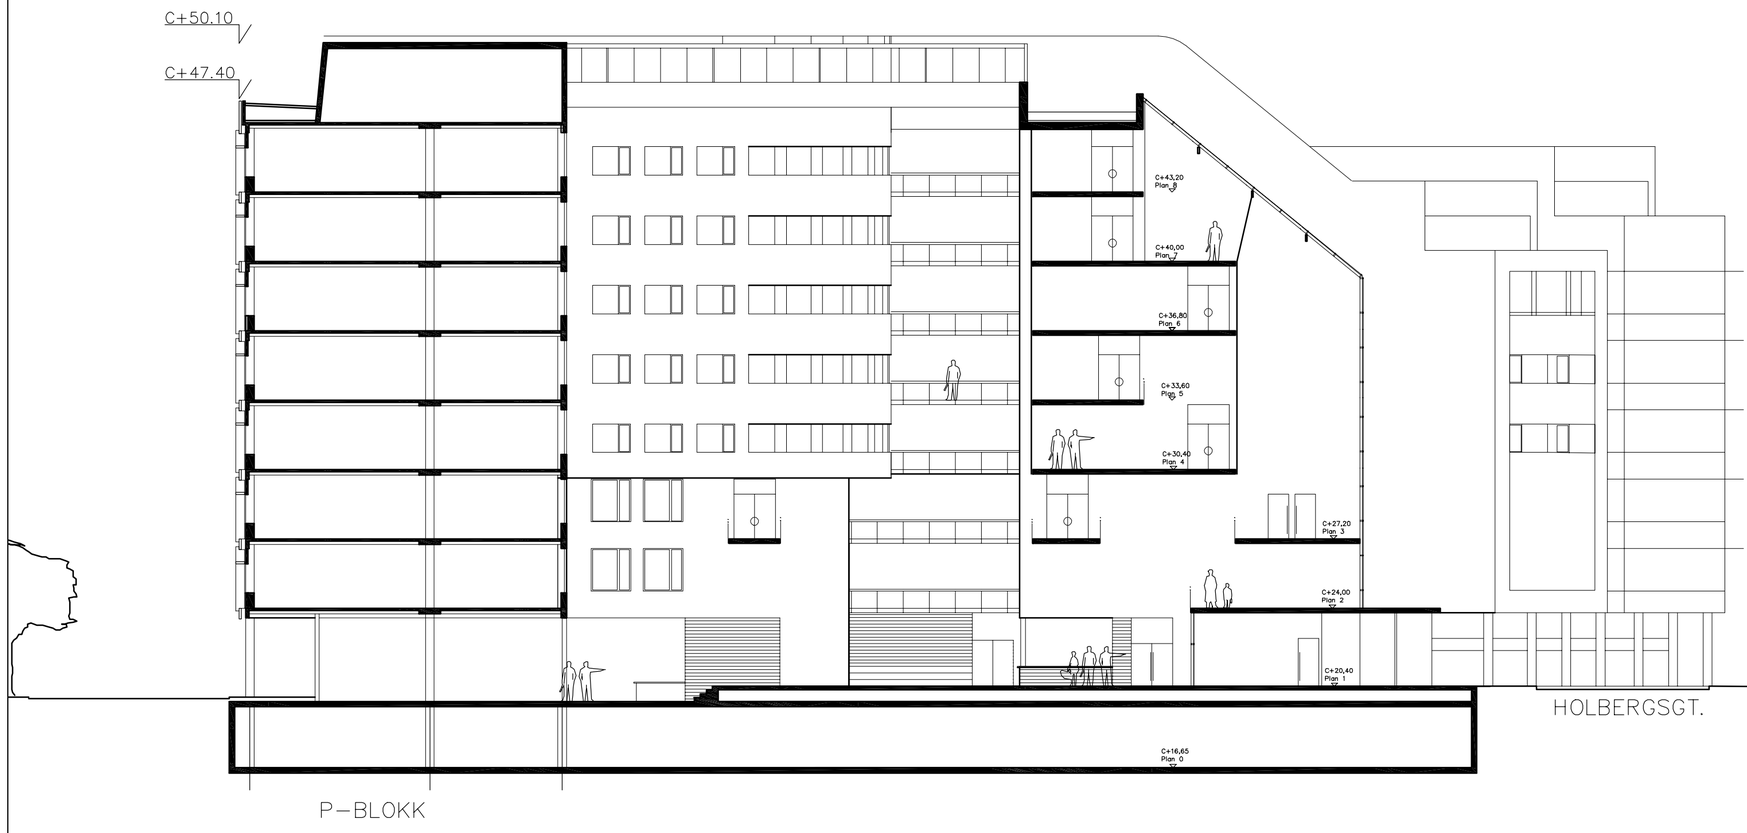

Rev	Tekst	Dato	Tegn	Sign

Fag:	Type:	Etasje	Kode:	Løpenr:	Rev.:
A	40	00	20	02	

PILESTREDET 35
HØGSKOLEN I OSLO
avd IU og ØKS

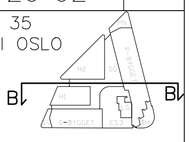

BYGGHERRE:	Gjensidige NOR Forsikring AS Drammensveien 288 0283 Oslo Tlf 22 96 80 00
PROSJEKT LEDELSE:	F.HOLM AS O.H.Bangs vei 51 1363 Høvik Tlf 67 10 86 00 E-POST: -
ARKITEKT:	PETTER BOGEN ARKITEKTKONTOR AS Pilestredet 29 0166 OSLO Tlf 22 11 48 00, Fax 22 11 63 03 E-POST: post@bogenark.no
RIB:	DR. ING. AAS–JAKOBSEN AS Lilleakervelen 4 0283 OSLO Tlf 20 50 50 44, Fax 20 52 00 83 E-POST: arnkjell.hestsveen@aas–jakobsen.no
RIV:	MULTICONSULT AS Hoffsvelen 1, boks 256, Skøyen 0213 OSLO Tlf 22 51 50 00 –
RIE:	COWI AS Grensevelen 88, boks 6412, Etterstad 0605 OSLO Tlf 21 00 92 00 –
AKUSTIKK:	MULTICONSULT AS Hoffsvelen 1, boks 256, Skøyen 0213 OSLO Tlf 22 51 50 00 –
BRANNTEKNIKK:	MULTICONSULT AS Hoffsvelen 1, boks 256, Skøyen 0213 OSLO Tlf 22 51 50 00 –
BESKRIVELSE:	BYGGANALYSE AS Drammensvelen 147B 0277 OSLO Tlf 22 12 92 30 –

Tittel:
Snitt BB (gjennom hovedinng. mot syd)

Fase:	Tegn.grunnl.:	Av dato:
FORPROSJEKT	SKISSEPROSJEKT	03.11.04

Tegnet:	Kontroll	Sign:	Dato:
TT	EA		01.02.05

Mål fullformat	Mål forminsket	Filnavn
1:200	1:400	Snitt

Fag:	Type:	Etasje	Kode:	Løpenr:	Rev.:
A	40	00	20	02	