
AQUA NOR 2001

Trondheim, 7 - 10 August 2001

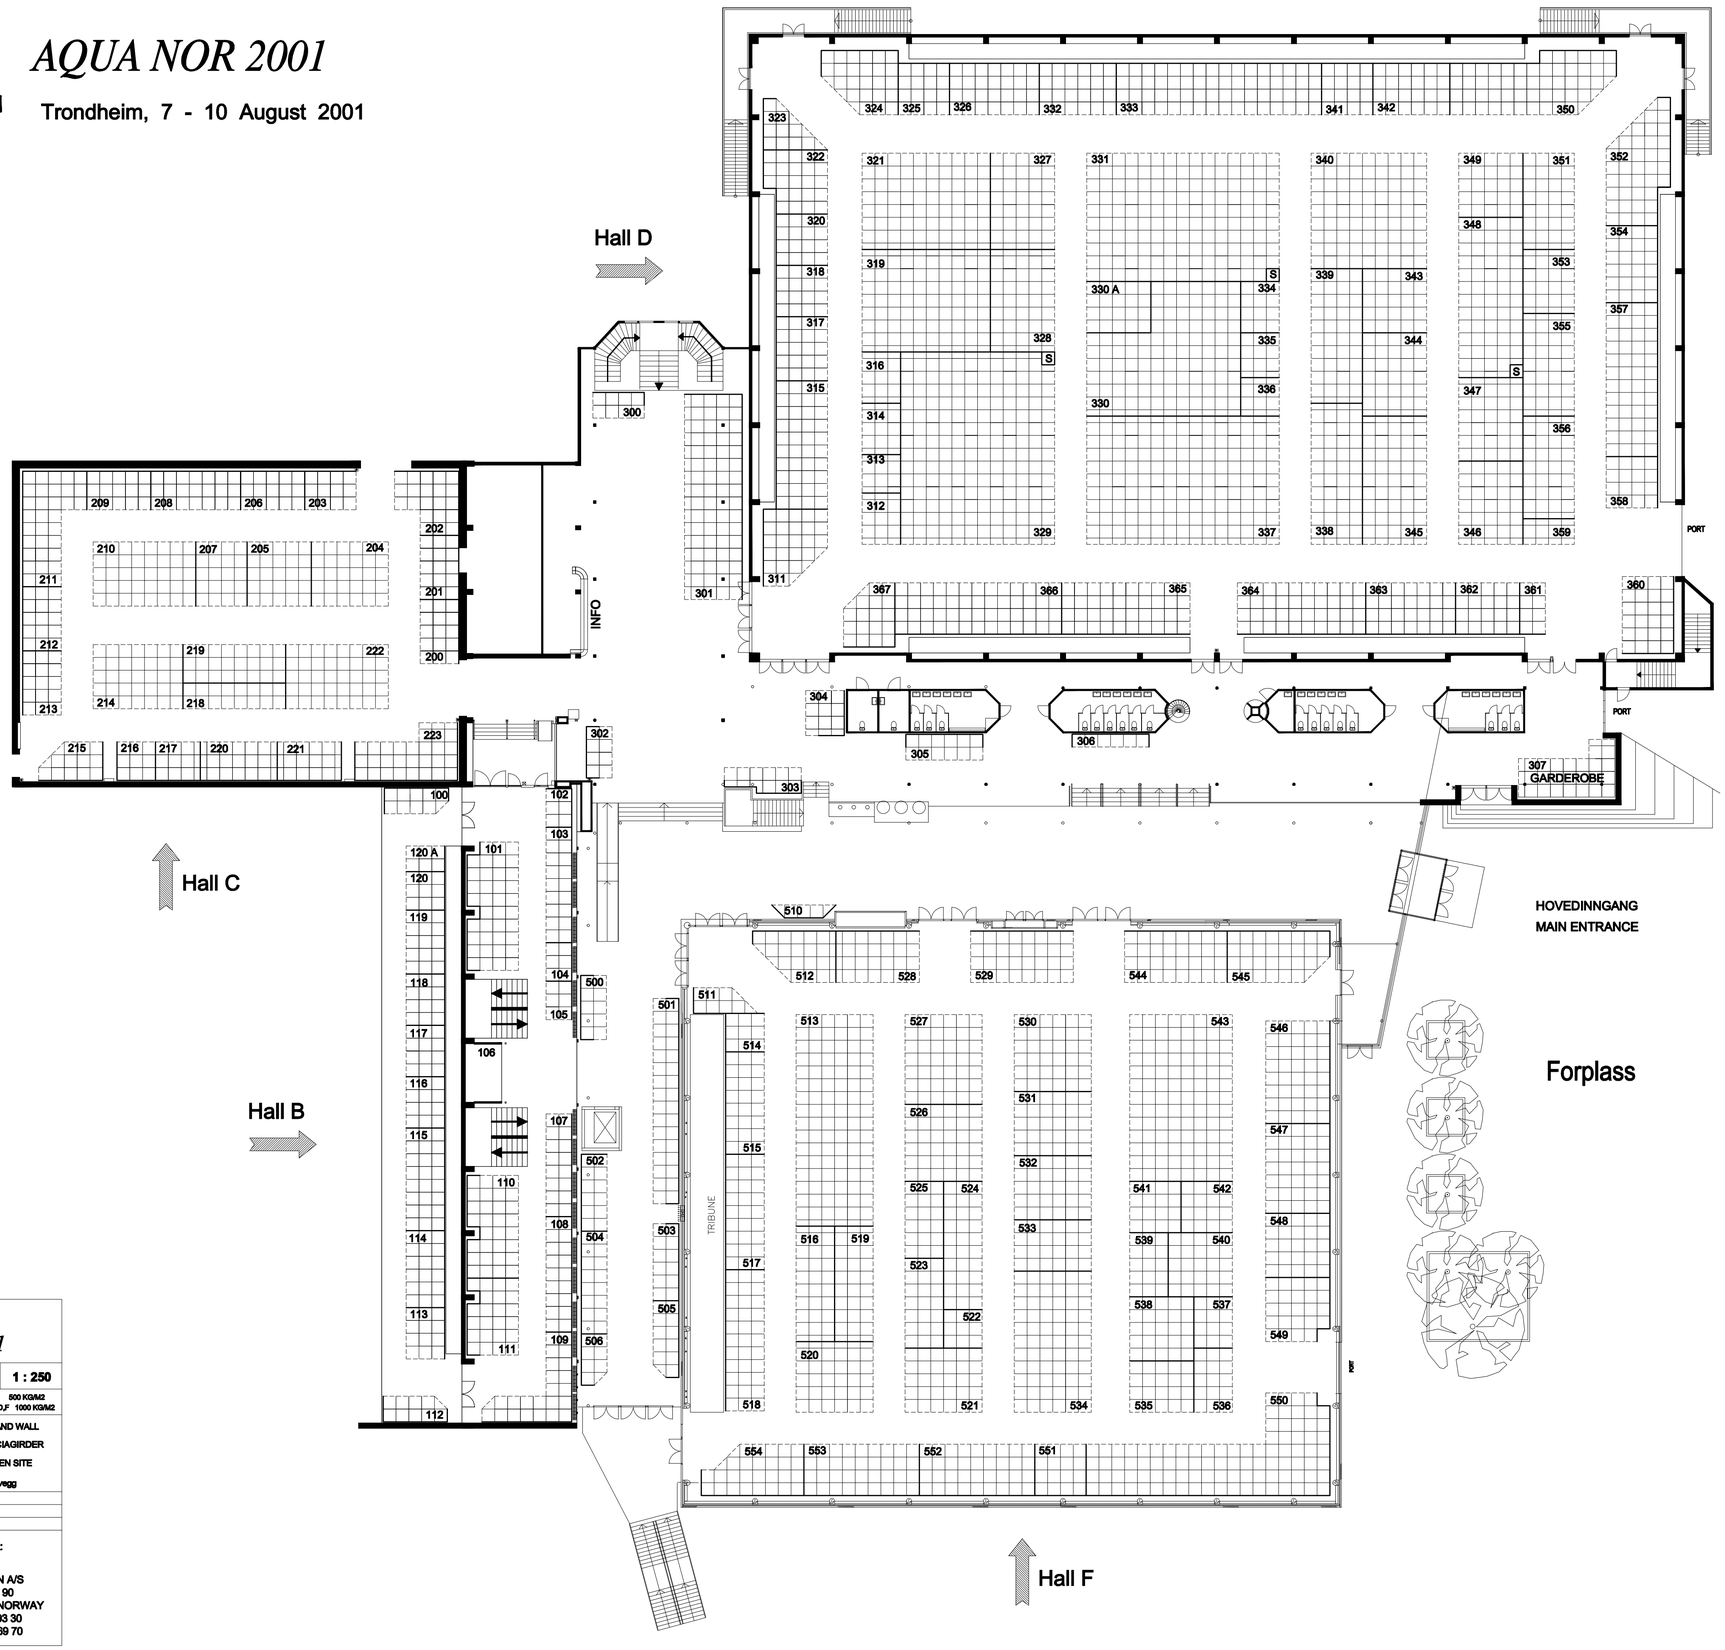

AQUA NOR 2001

1 : 250

HALL B,C,D OG F

MAX FLOOR LOAD HALL B 500 KG/M2
MAX FLOOR LOAD HALL C,D,F 1000 KG/M2

STANDVEGG / STAND WALL
FRONTBORD / FACIAGIRDER
ÅPEN STAND / OPEN SITE

NETTO INNVENDIG MÅL:Octanorm-stand er 0,99m pr. lm. vegg

25.04.2001

ARRANGØR:

STIFTELSEN NOR-FISHING
NIDARØHALLENE
7030 TRONDHEIM NORWAY
TLF +47 73 92 93 40
FAX +47 73 51 61 35

TEKNISK ARRANGØR:

NIDARØHALLEN A/S
KLOSTERGT. 90
7030 TRONDHEIM NORWAY
TLF +47 73 92 93 30
FAX +47 73 51 69 70

NidarøHallene