



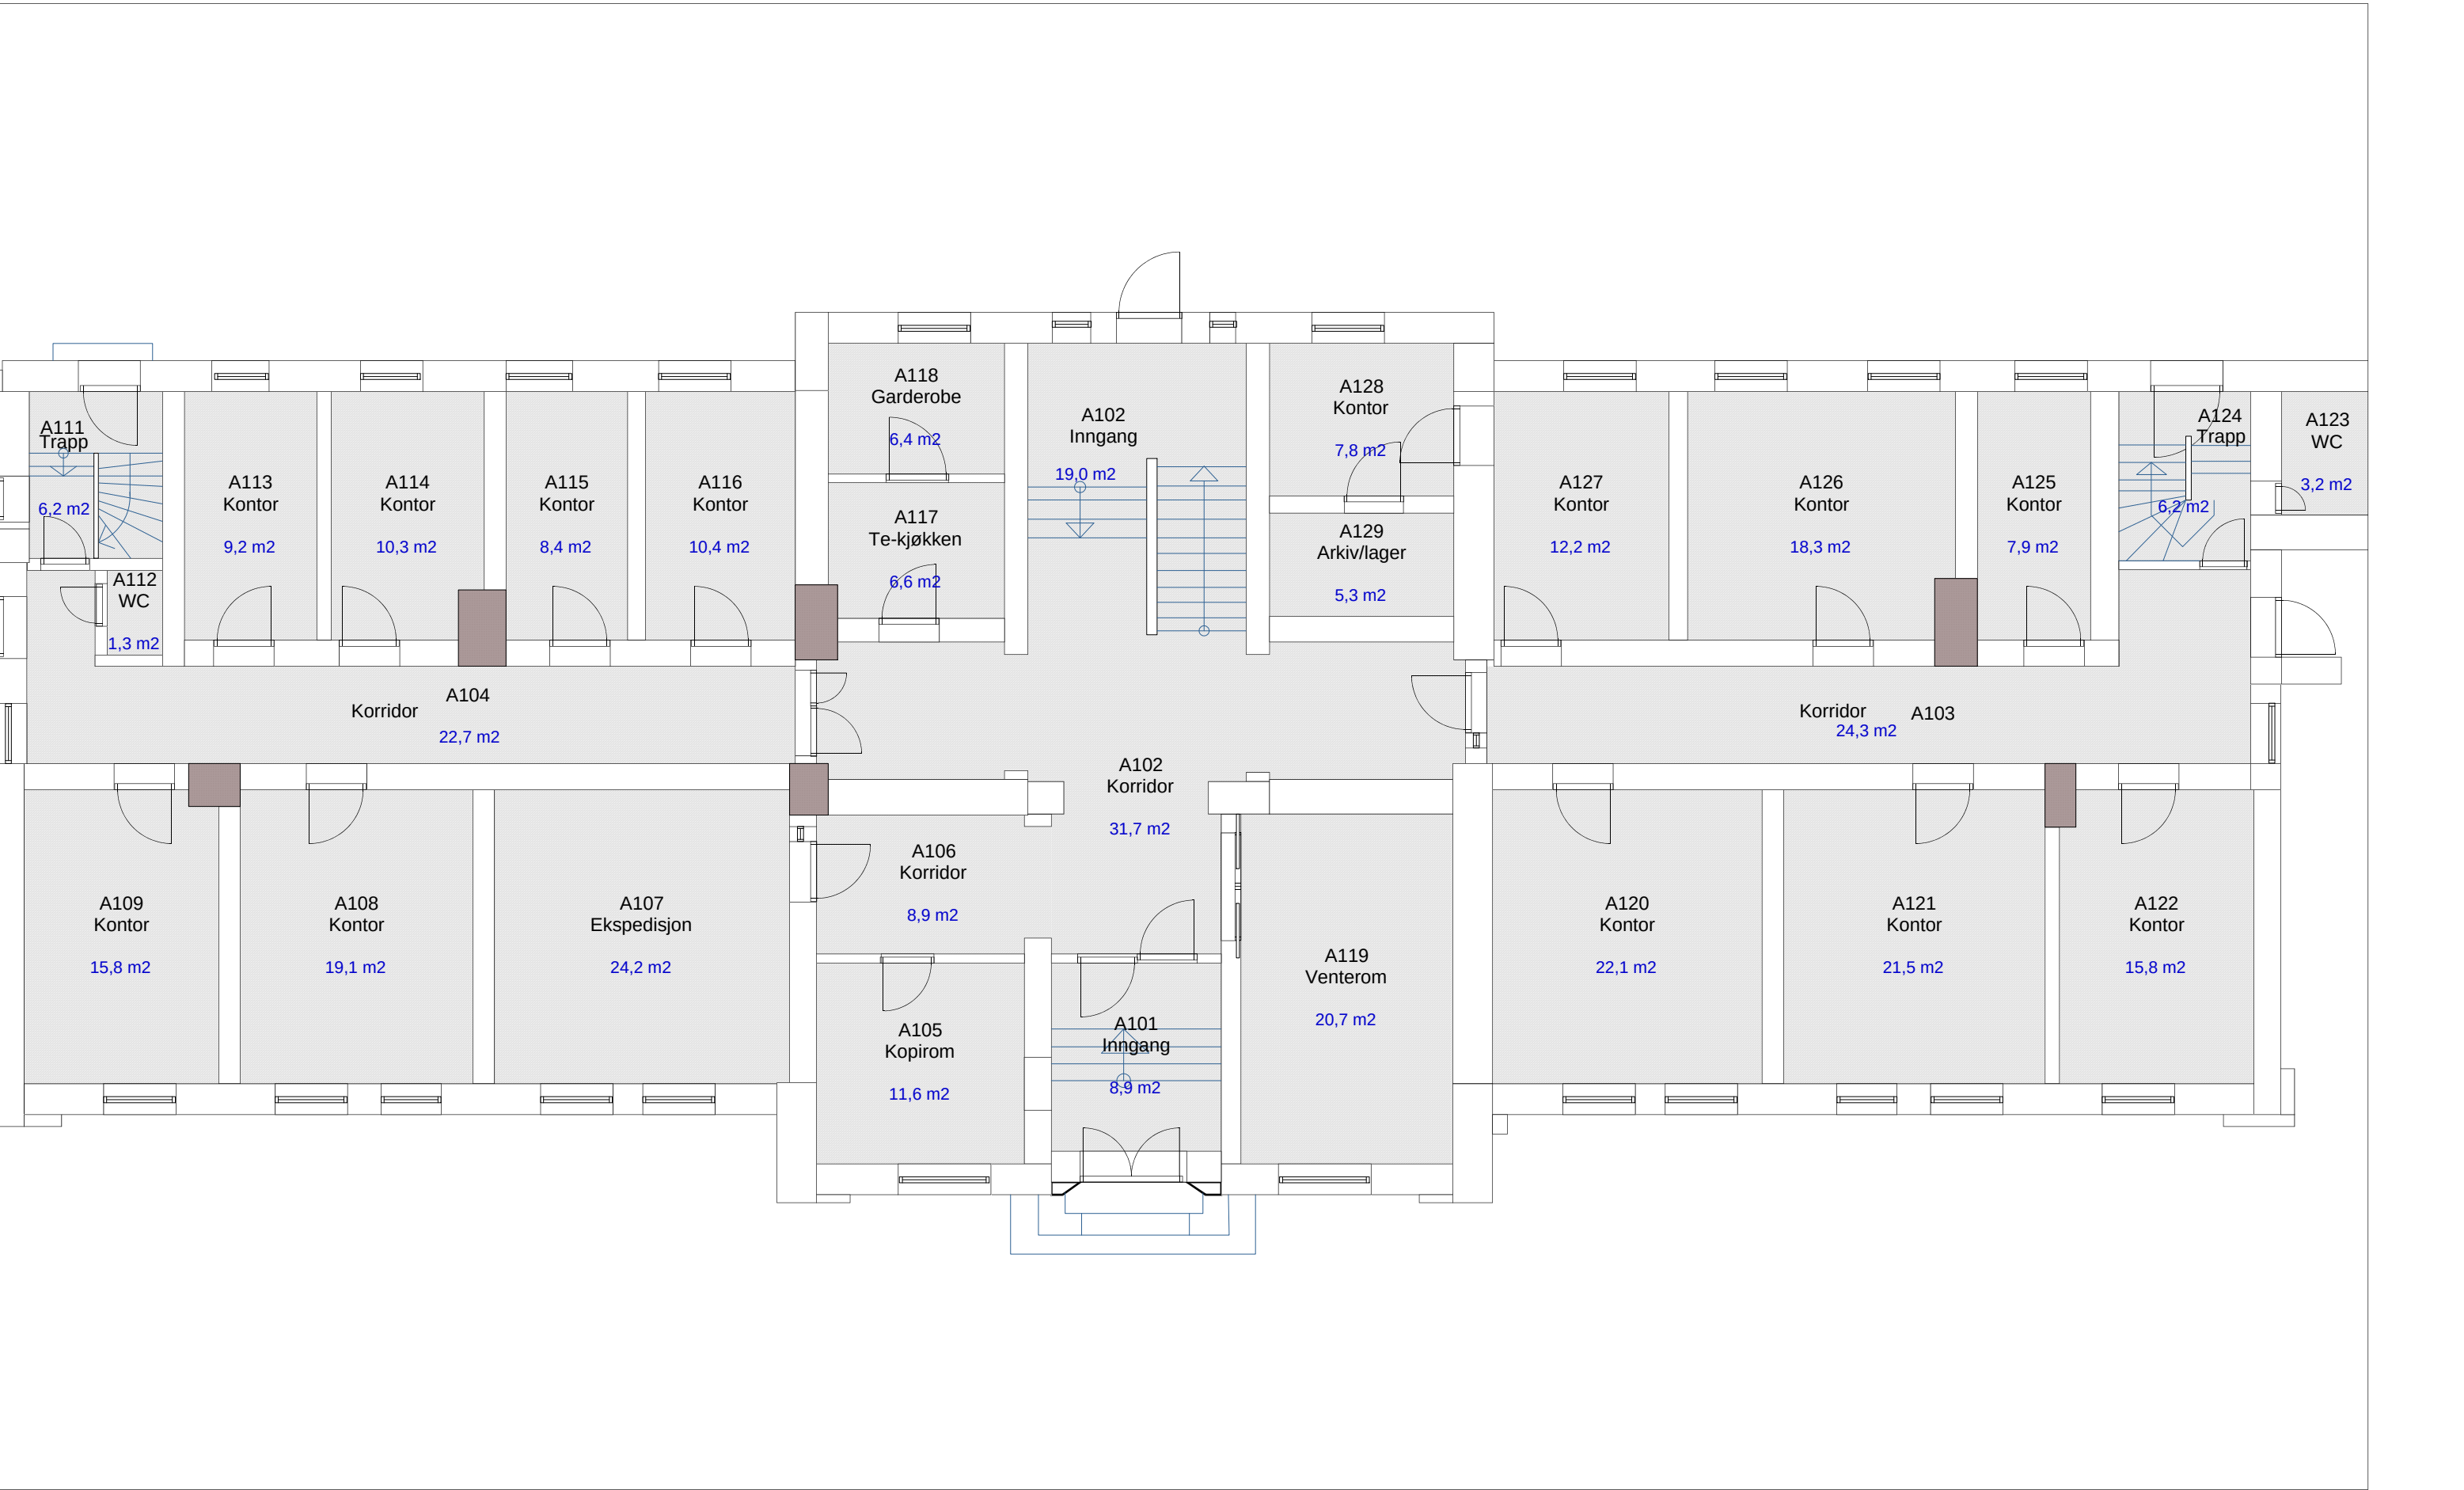

Plan 1		TEGN.NR. (000) 000
Bygg A	Plantegning	MÅL 1:100
Rotvoll Allé 1	Høgskolen i Sør-Trøndelag Campus og drift 7004 TRONDHEIM TLF. 73 55 94 50	DATO 19.02.2014
		SIGN Ketil Wean
		JONATHAN FDV

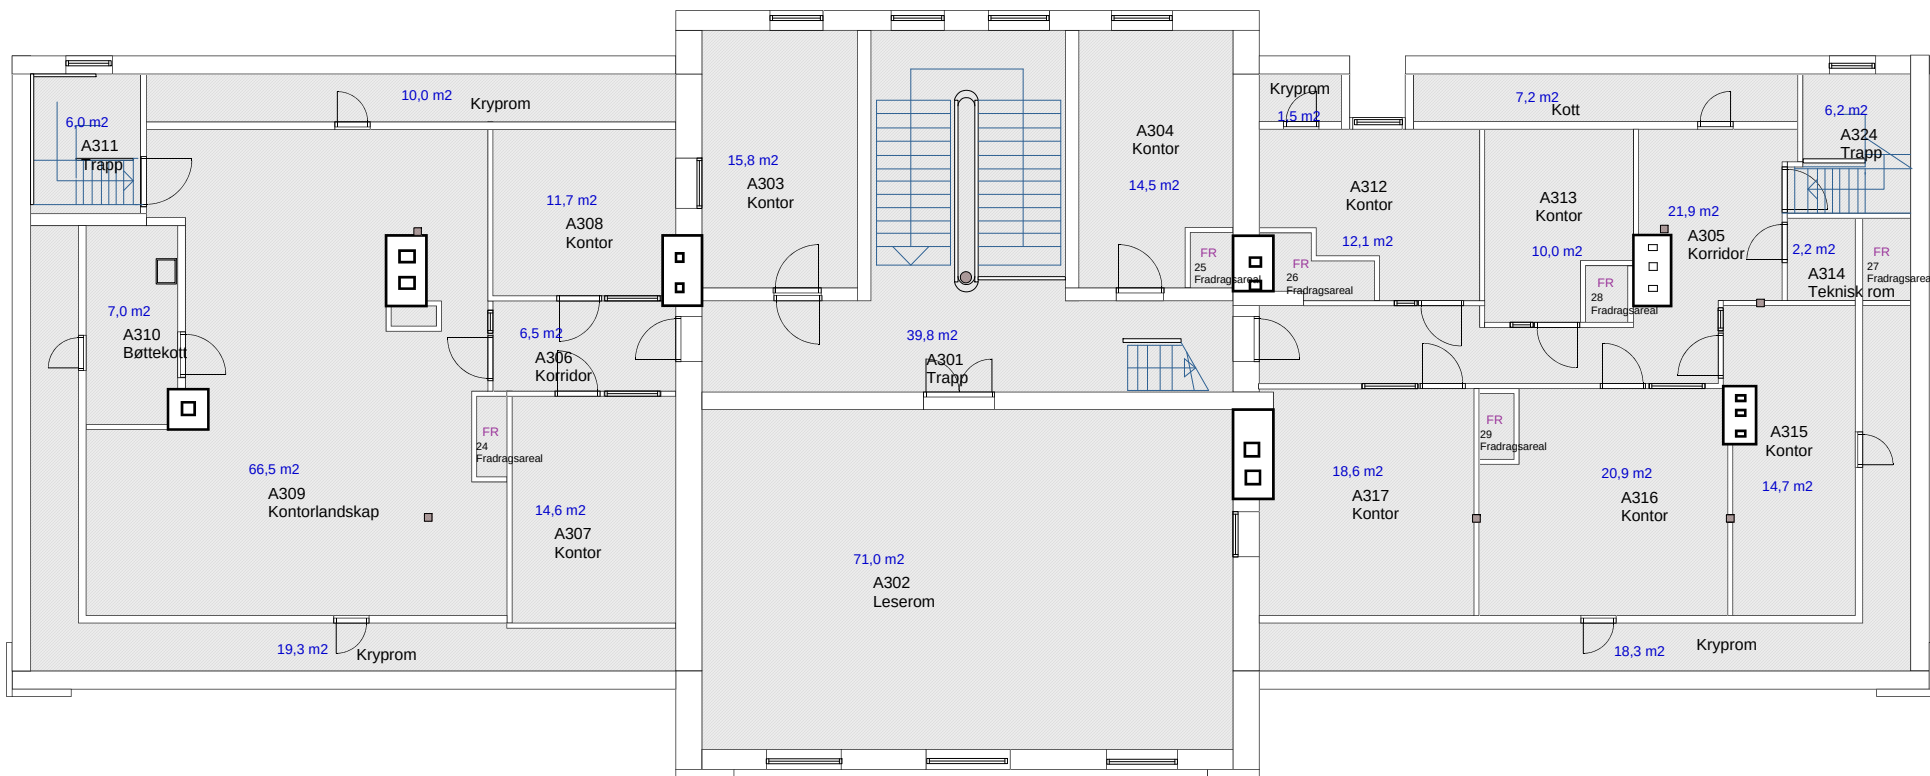

P.loft-Rotvoll Bygg A

Beskrivelse

Høgskolen i Sør-Trøndelag
Campus og drift

7004 TRONDHEIM

TLF. 73 55 94 50


TEGN.NR.
(000) 000

MÅL
1:150

DATO 19.02.2014


SIGN Ketil Wean

JONATHAN FDV

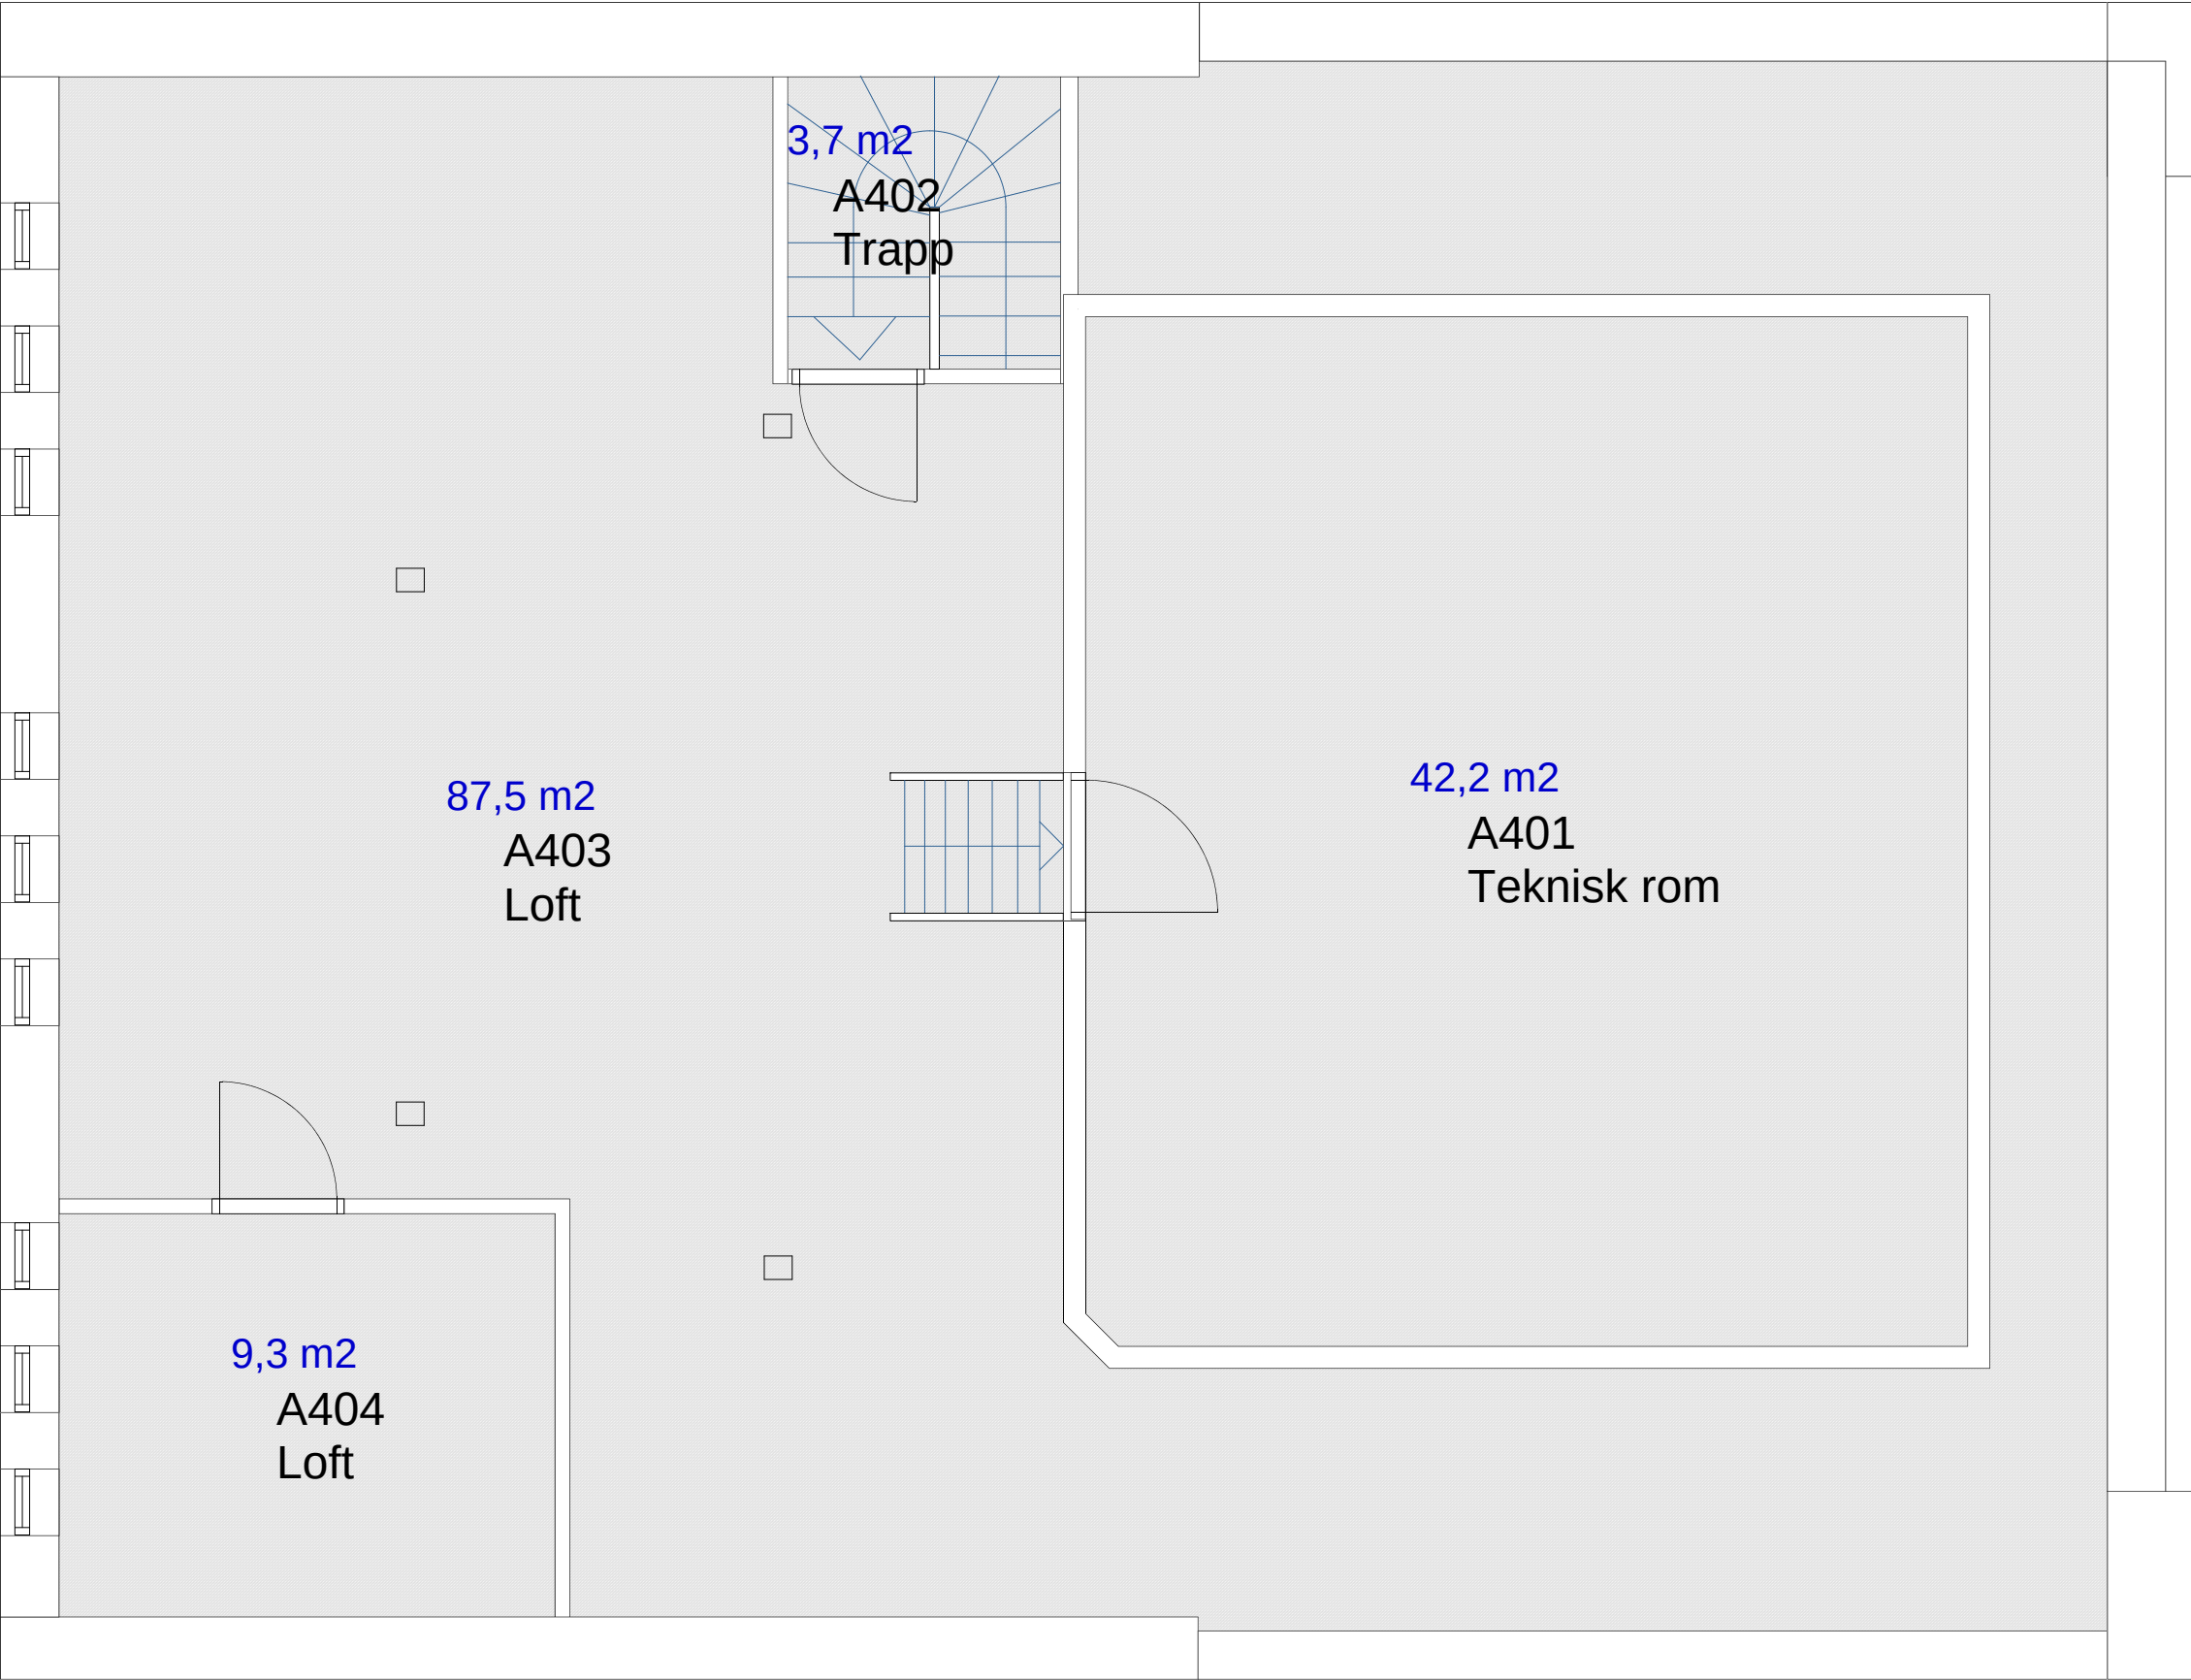




Plan Øvre Loft		TEGN.NR. (000) 000
Bygg A	Plantegning	MÅL 1:50
Rotvoll Allé 1	Høgskolen i Sør-Trøndelag Campus og drift	DATO 04.03.2014
	7004 TRONDHEIM TLF. 73 55 94 50	SIGN Ketil Wean
		JONATHAN FDV

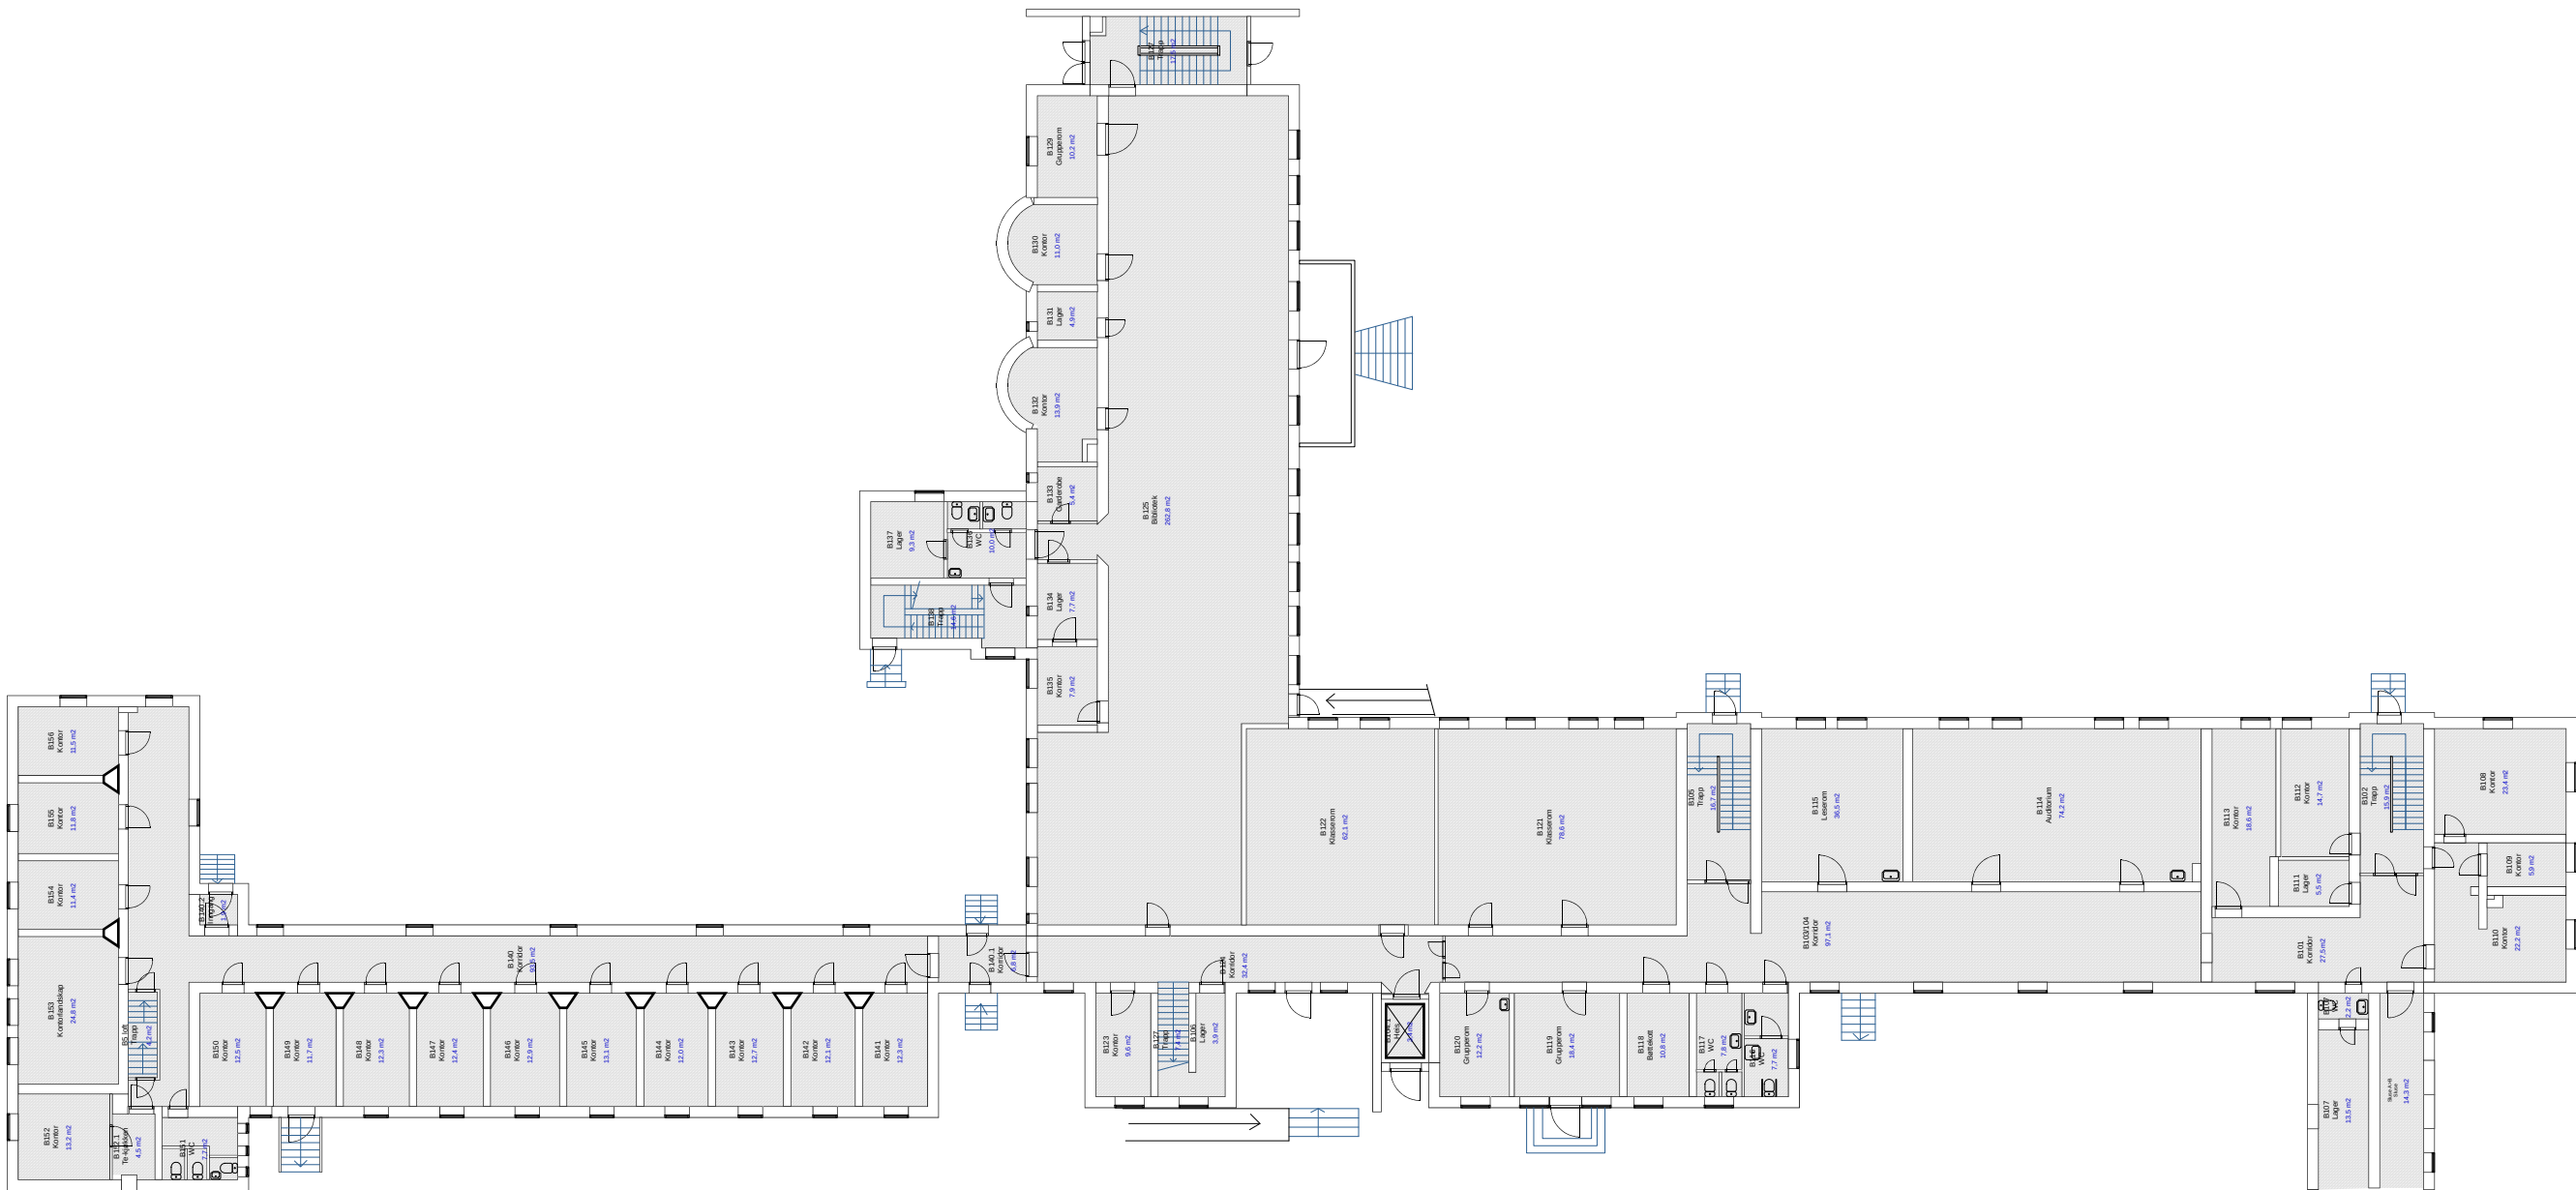


Plan 1		TEGN.NR. (000) 000
Bygg B	Plantegning	MÅL 1:300
Rotvoll Allé 1	Høgskolen i Sør-Trøndelag Campus og drift 7004 TRONDHEIM TLF. 73 55 94 50	DATO 04.03.2014 SIGN Ketil Wean JONATHAN FDV



Plan 2		TEGN.NR. (000) 000
Bygg B	Plantegning	MÅL 1:200
Rotvoll Allé 1	Høgskolen i Sør-Trøndelag Campus og drift 7004 TRONDHEIM TLF. 73 55 94 50	DATO 17.01.2014
		SIGN Ketil Wean
		JONATHAN FDV

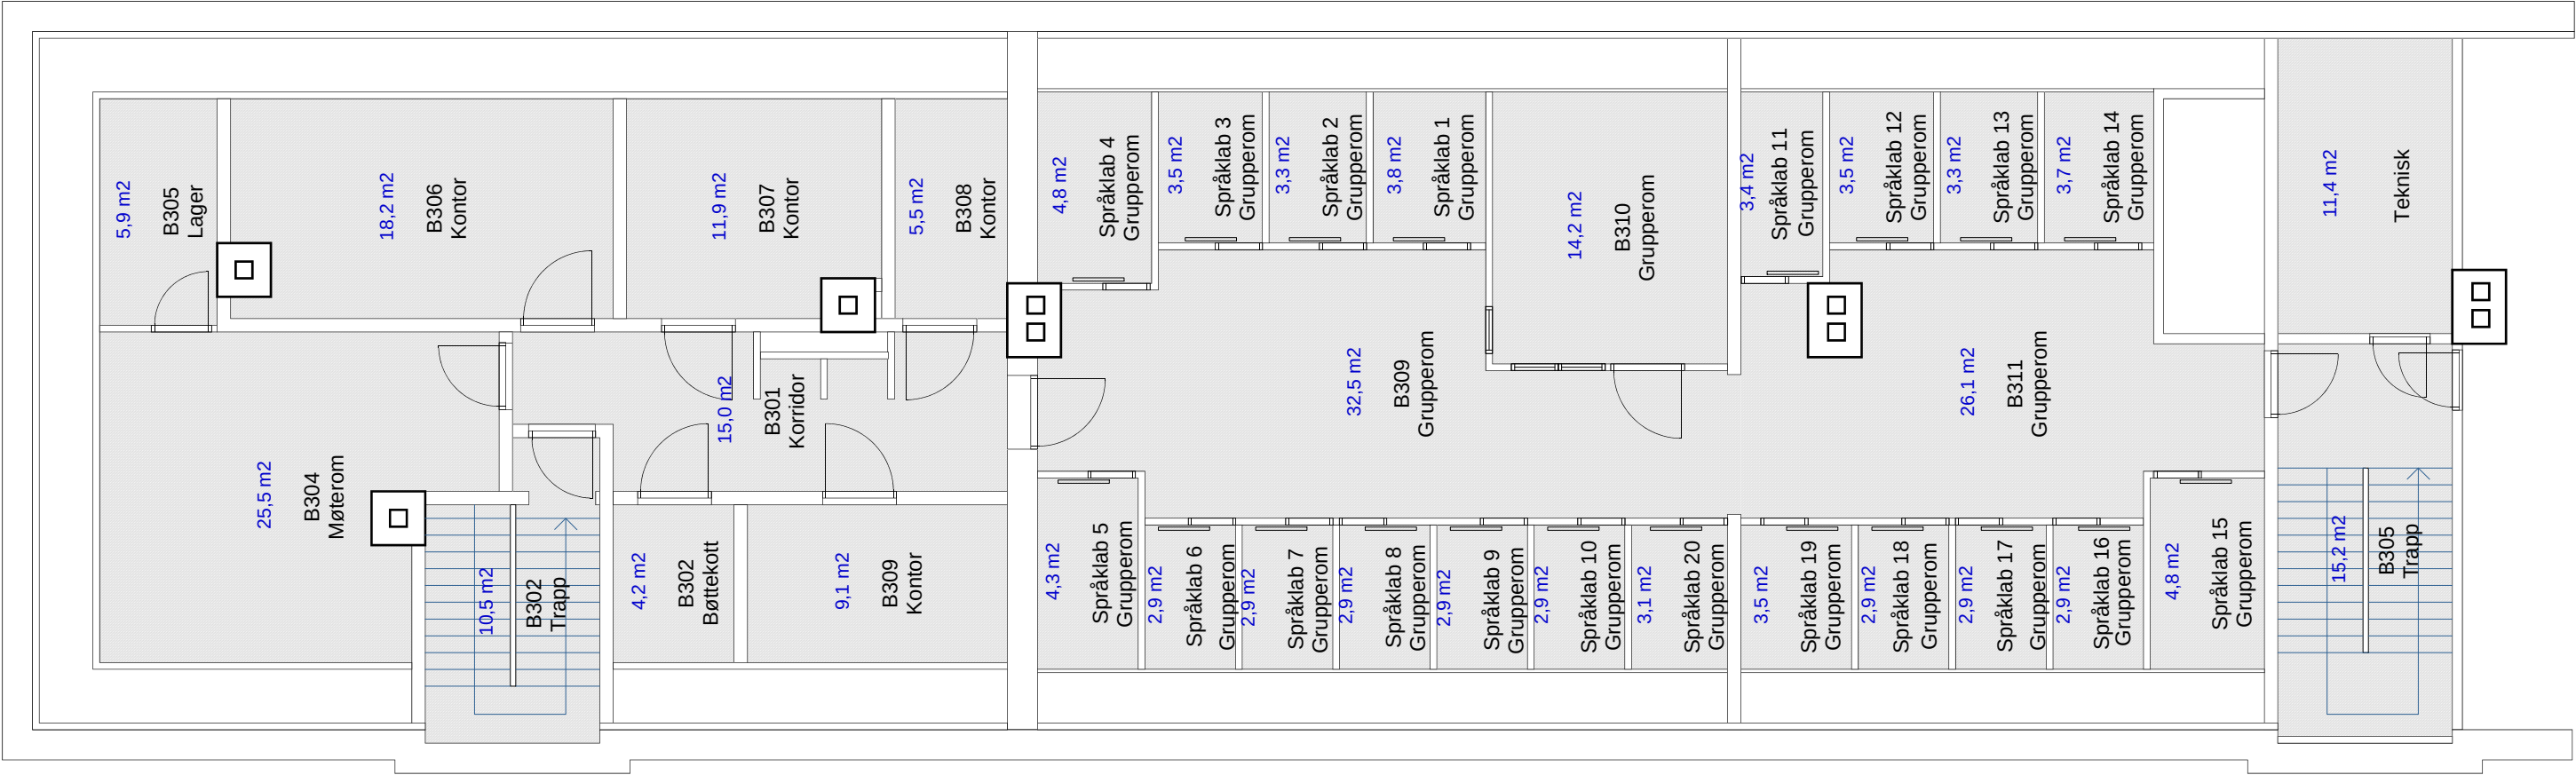

Plan 3		TEGN.NR. (000) 000
Bygg B	Plantegning	MÅL 1:100
Rotvoll Allé 1	Høgskolen i Sør-Trøndelag Campus og drift 7004 TRONDHEIM TLF. 73 55 94 50	DATO 17.01.2014
		SIGN Ketil Wean
		JONATHAN FDV

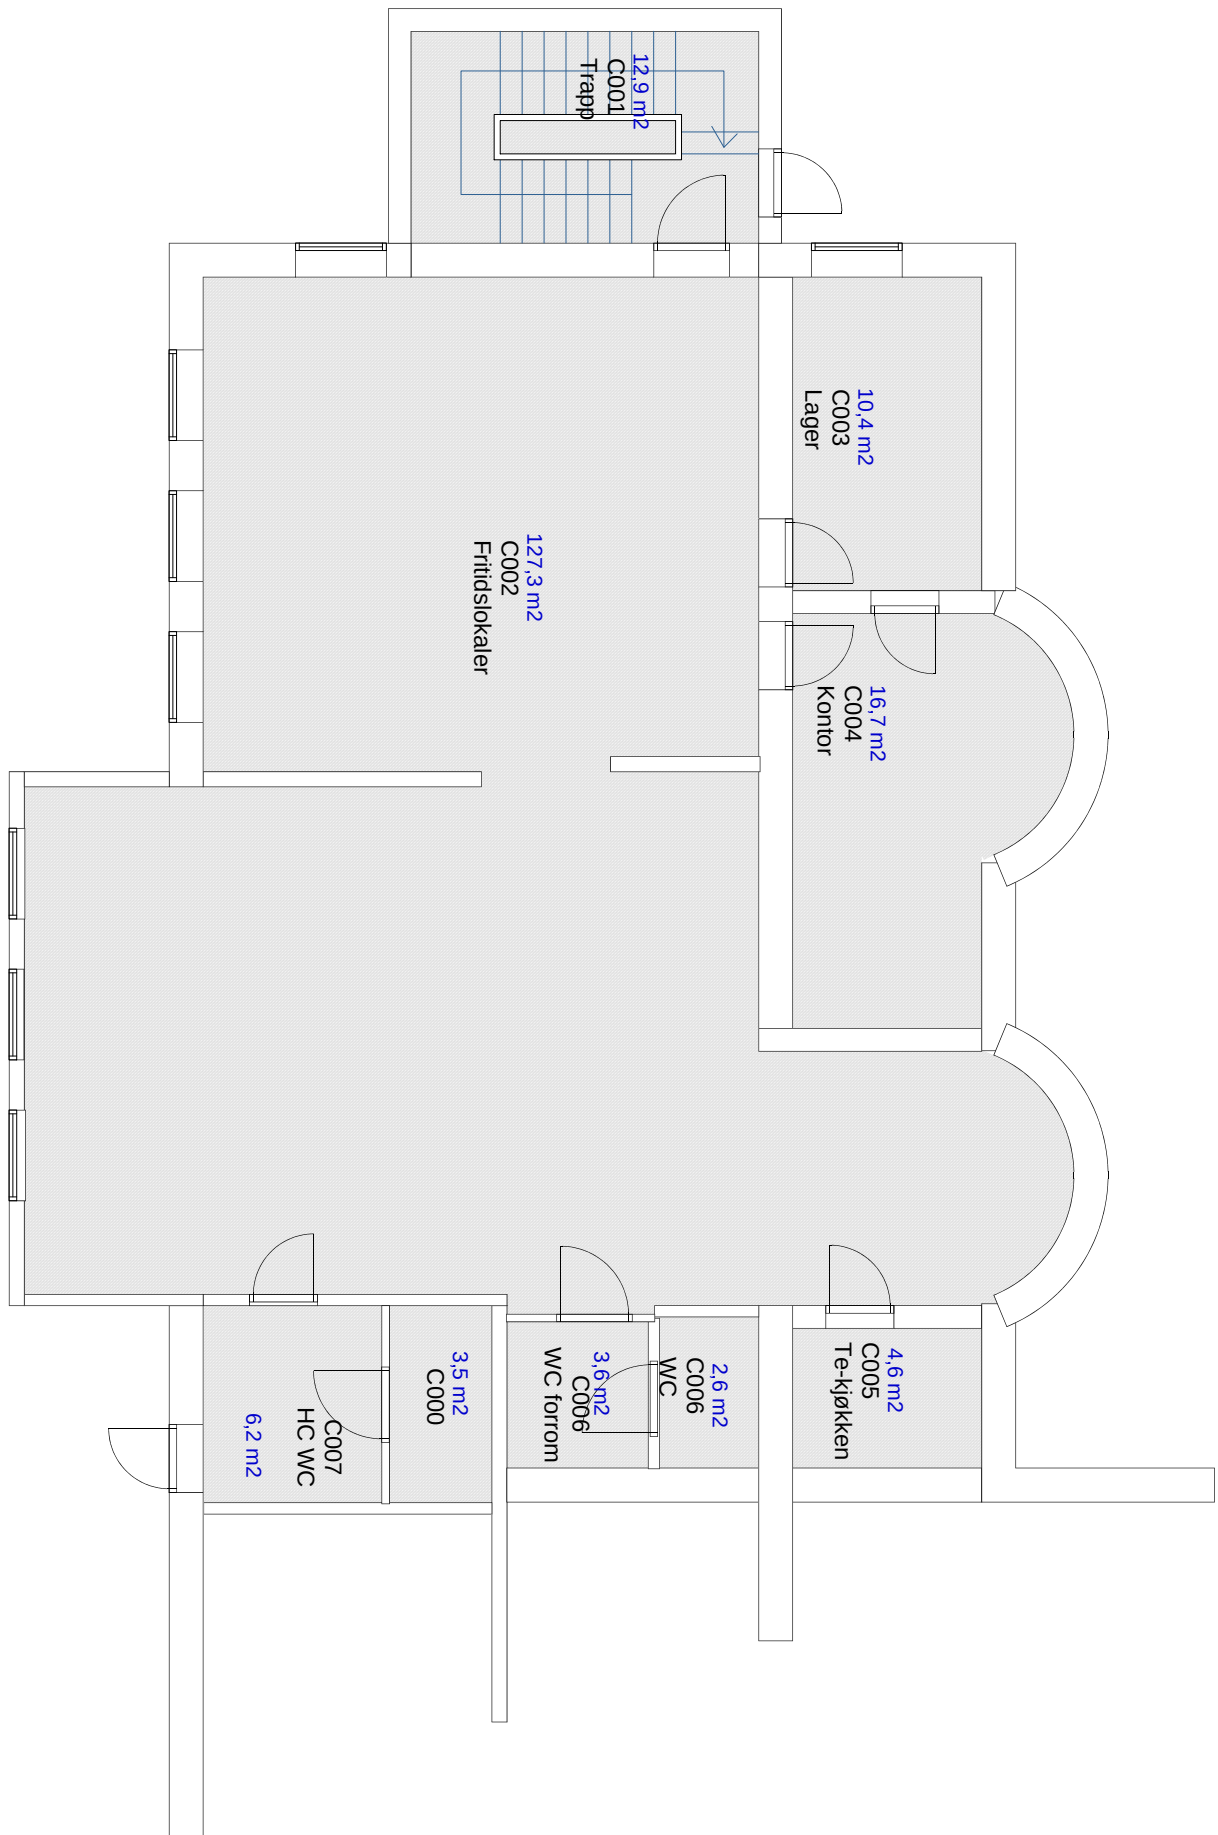




Plan Kjeller		TEGN.NR. (000) 000
Bygg C	Plantegning	MÅL 1:100
Rotvoll Allé 1	Høgskolen i Sør-Trøndelag Campus og drift 7004 TRONDHEIM	DATO 04.03.2014
	TLF. 73 55 94 50	SIGN Ketil Wean
		JONATHAN FDV





Plan 1		TEGN.NR. (000) 000
Bygg C	Plantegning	MÅL 1:200
Rotvoll Allé 1	Høgskolen i Sør-Trøndelag Campus og drift	DATO 04.03.2014
	7004 TRONDHEIM TLF. 73 55 94 50	SIGN Ketil Wean
		JONATHAN FDV

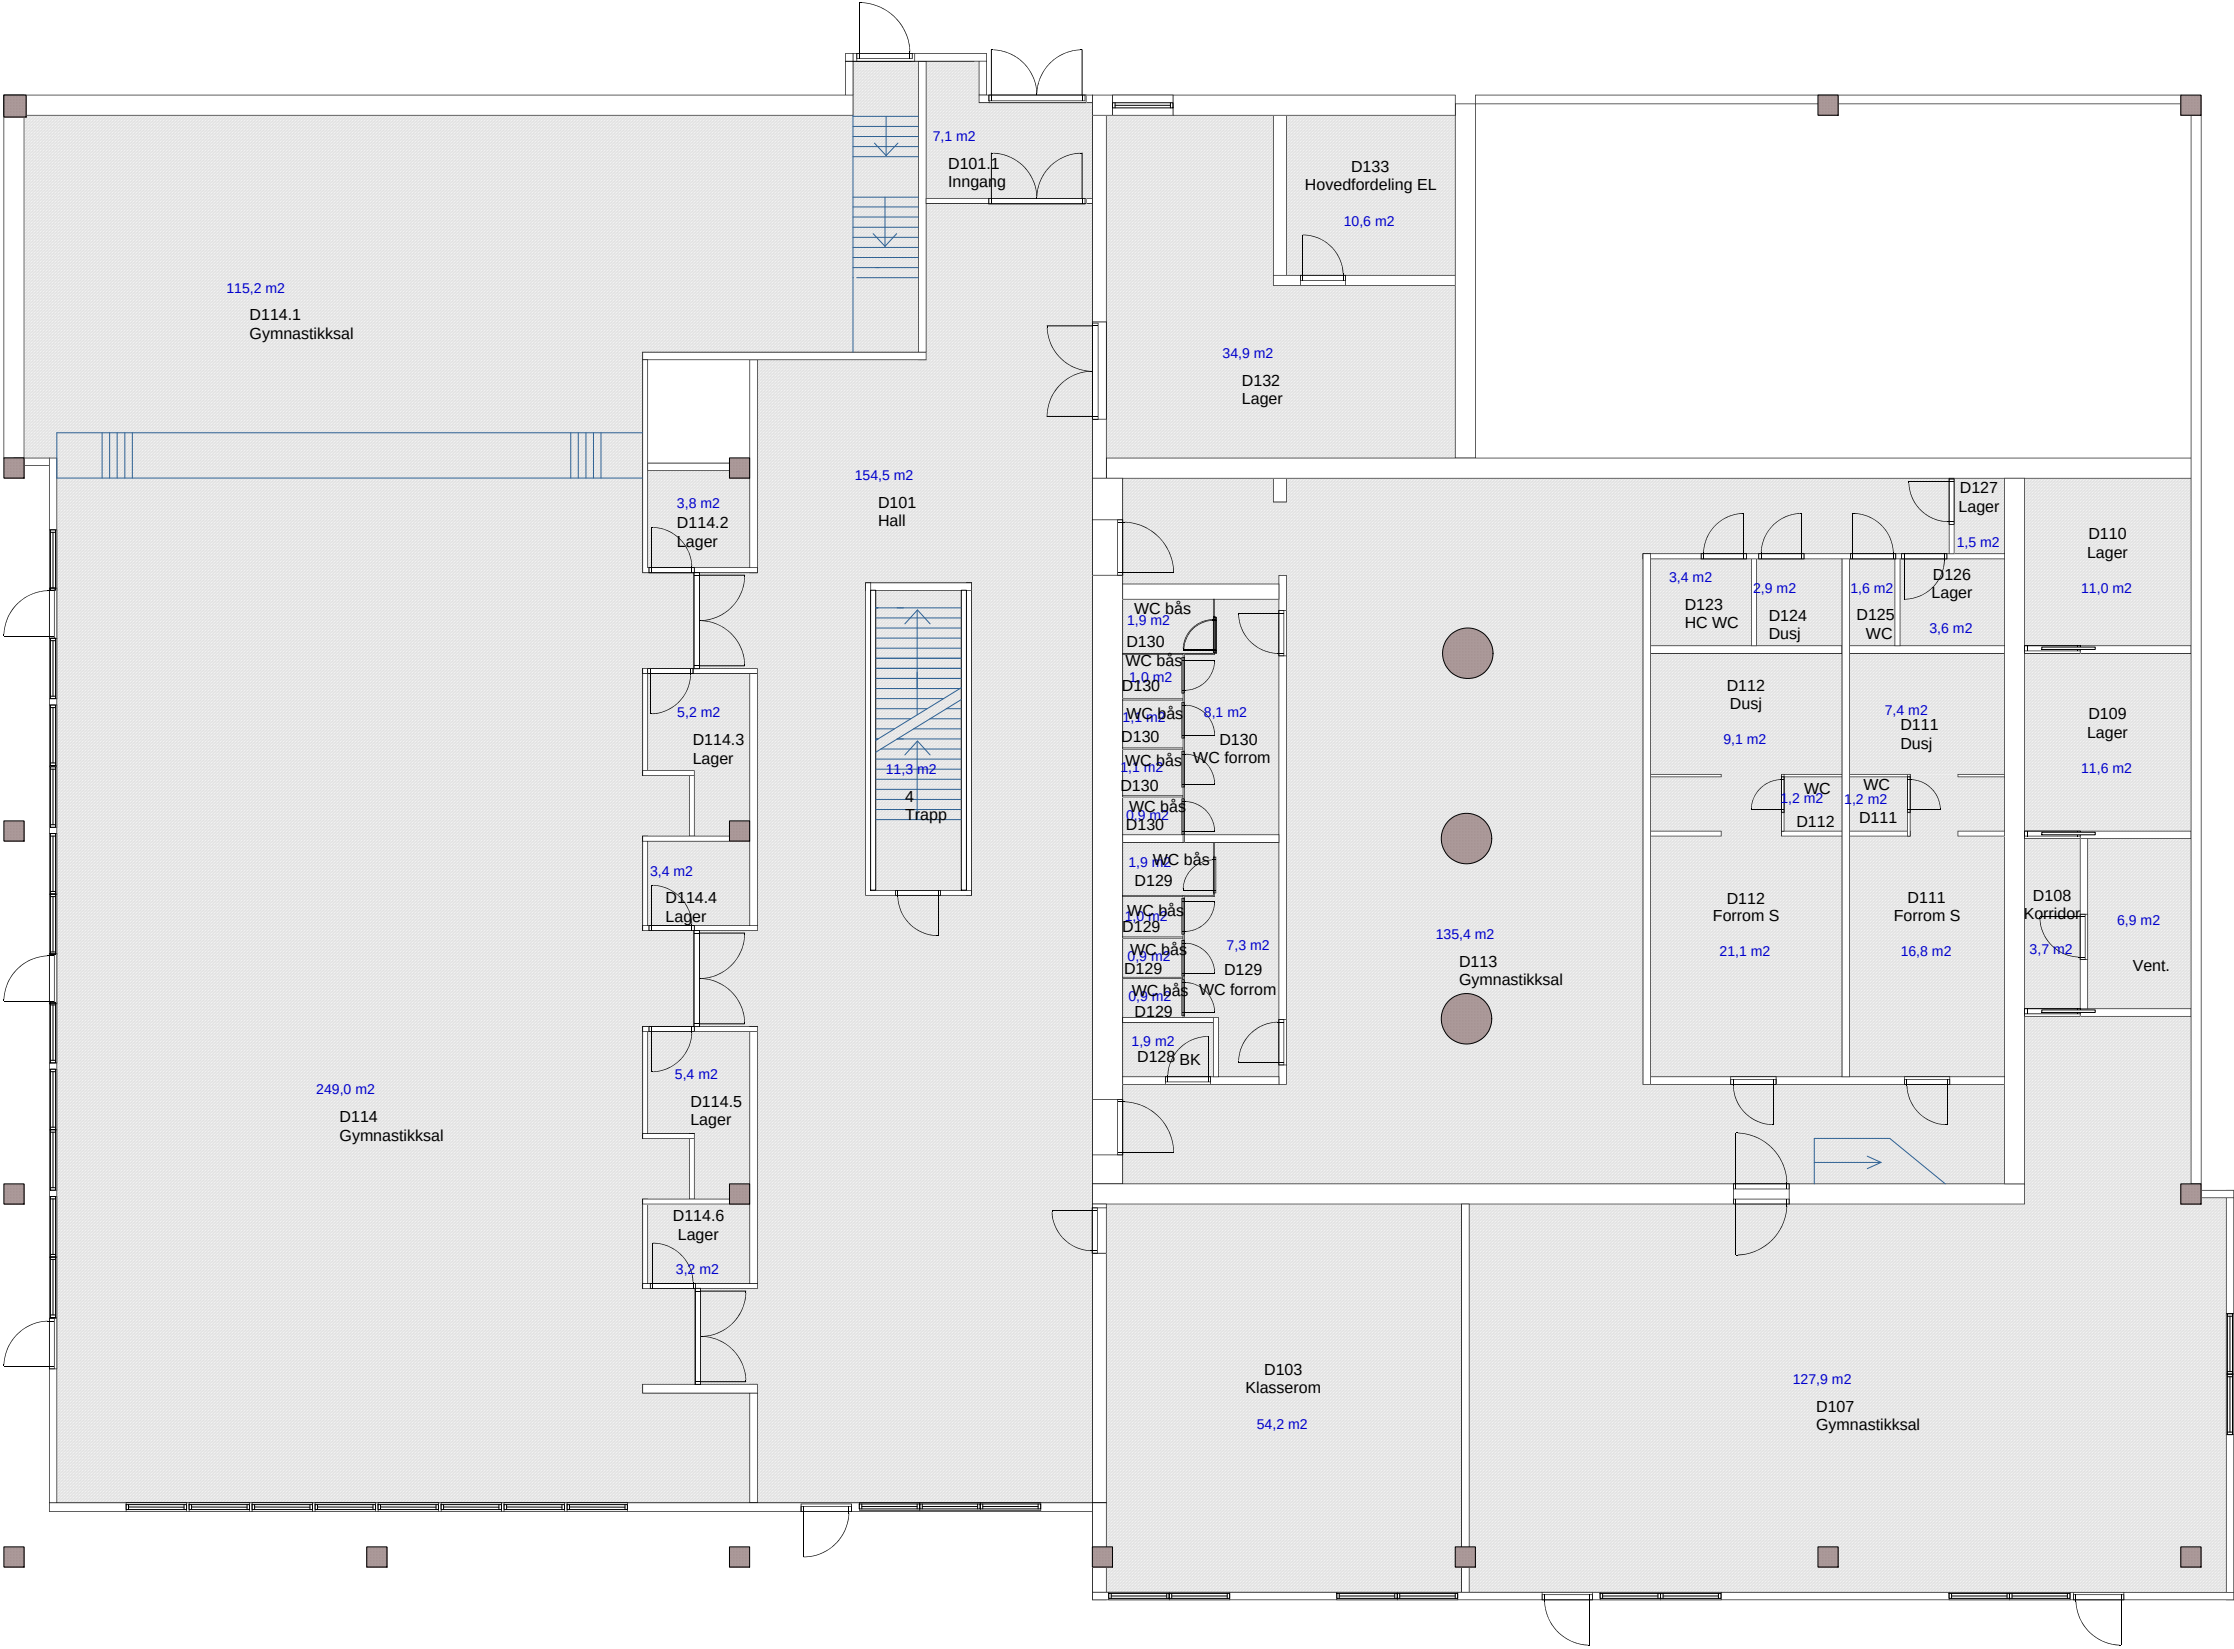



Plan U		TEGN.NR. (000) 000
Bygg D	Plantegning	MÅL 1:150
Rotvoll Allé 1	Høgskolen i Sør-Trøndelag Campus og drift 7004 TRONDHEIM TLF. 73 55 94 50	DATO 06.03.2014 SIGN Ketil Wean JONATHAN FDV






Plan mellometasje		TEGN.NR. (000) 000
Bygg D	Plantegning	MÅL 1:150
Rotvoll Allé 1	Høgskolen i Sør-Trøndelag Campus og drift 7004 TRONDHEIM TLF. 73 55 94 50	DATO 06.03.2014 SIGN Ketil Wean JONATHAN FDV




TEGN.NR.	(000) 000
MÅL	1:150
DATO	17.01.2014
SIGN	Ketil Wean
 JONATHAN FDV	

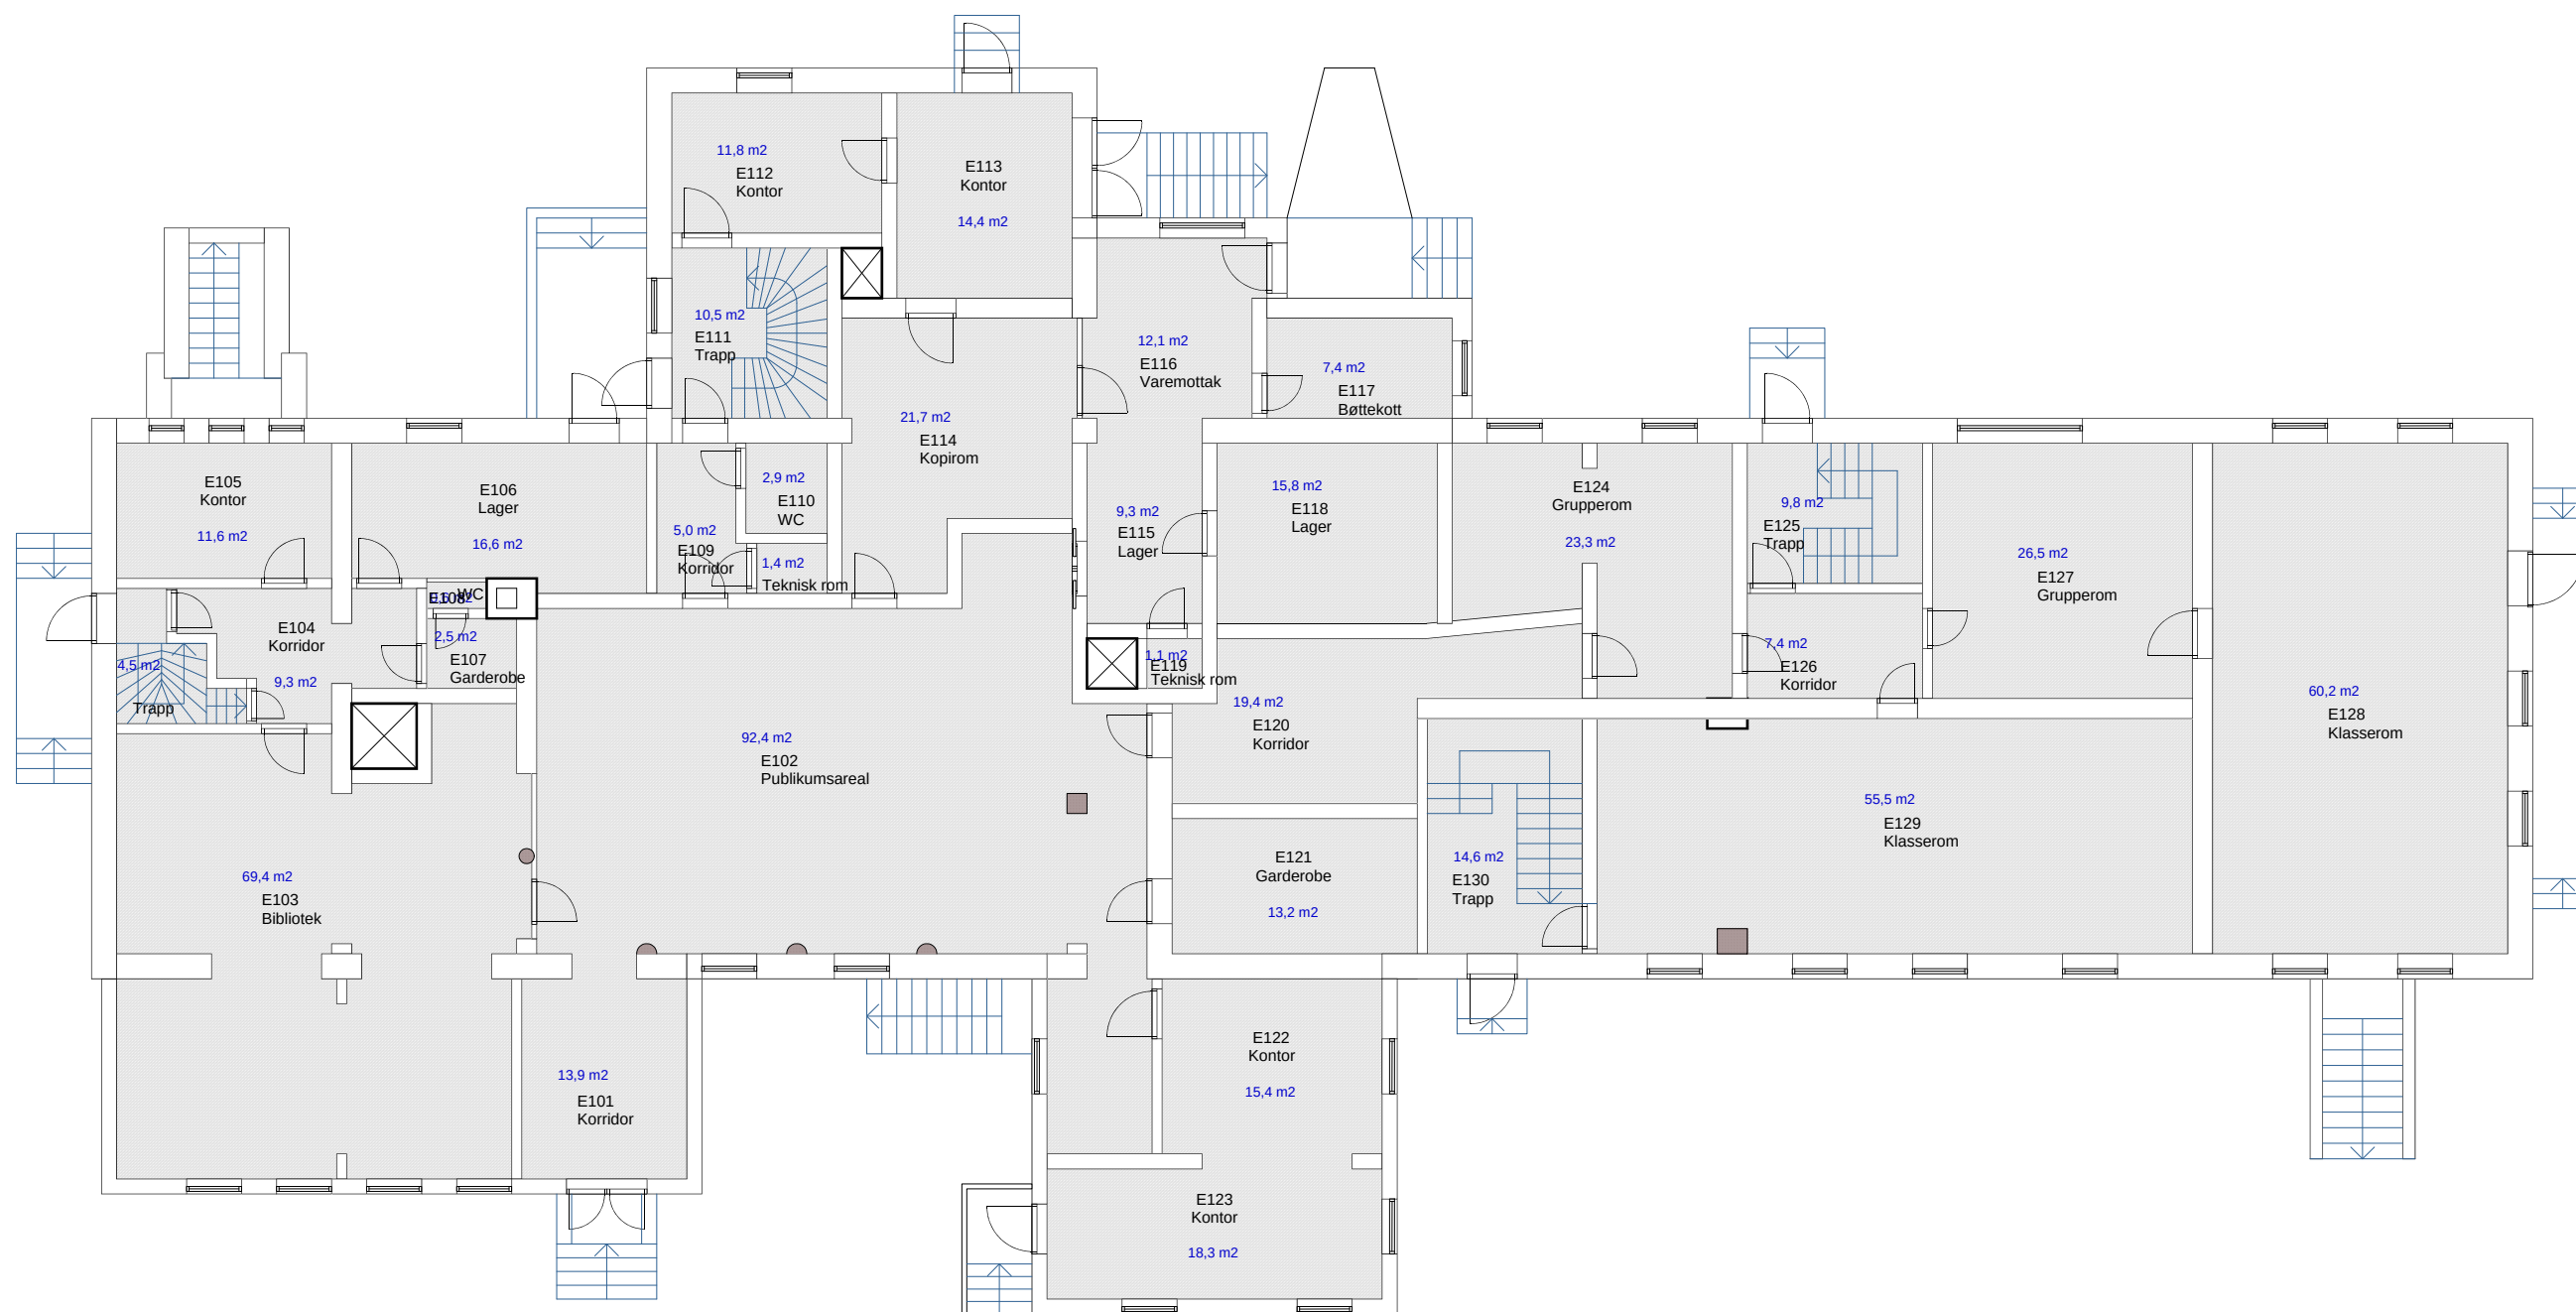




Plan 1		TEGN.NR. (000) 000
Bygg E	Plantegning	MÅL 1:150
Rotvoll Allé 1	Høgskolen i Sør-Trøndelag Campus og drift 7004 TRONDHEIM TLF. 73 55 94 50	DATO 06.03.2014 SIGN Ketil Wean JONATHAN FDV

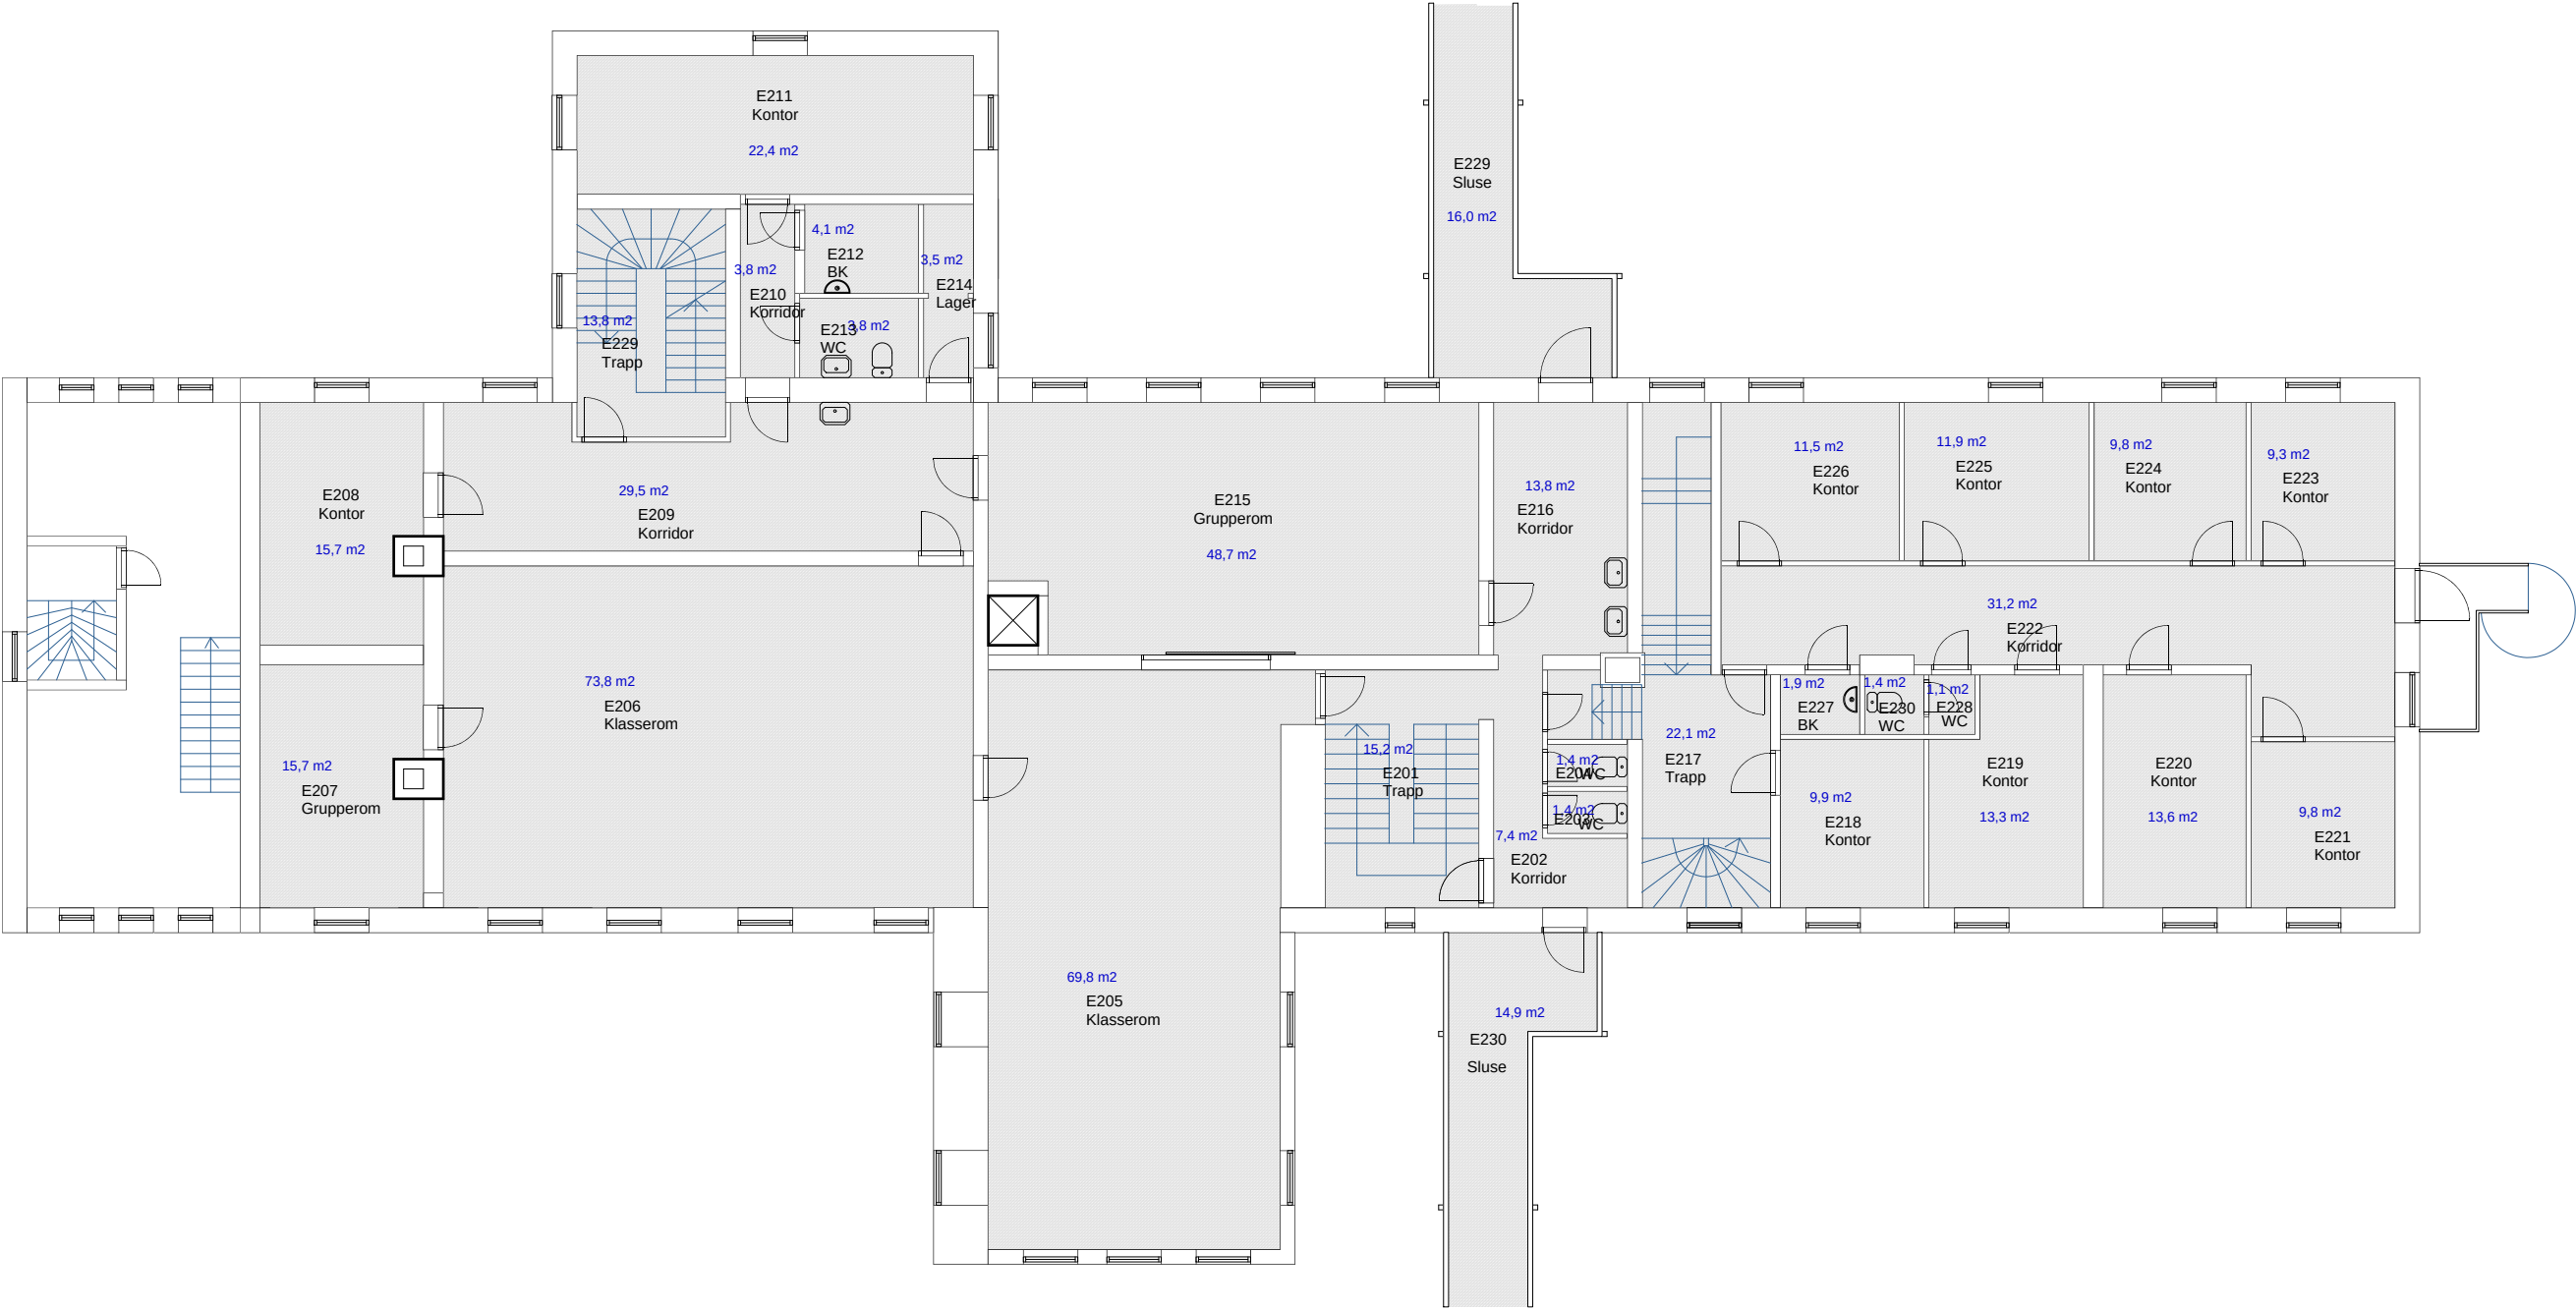



Plan 2		TEGN.NR. (000) 000
Bygg E	Plantegning	MÅL 1:150
Rotvoll Allé 1	Høgskolen i Sør-Trøndelag Campus og drift 7004 TRONDHEIM TLF. 73 55 94 50	DATO 06.03.2014 SIGN Ketil Wean JONATHAN FDV

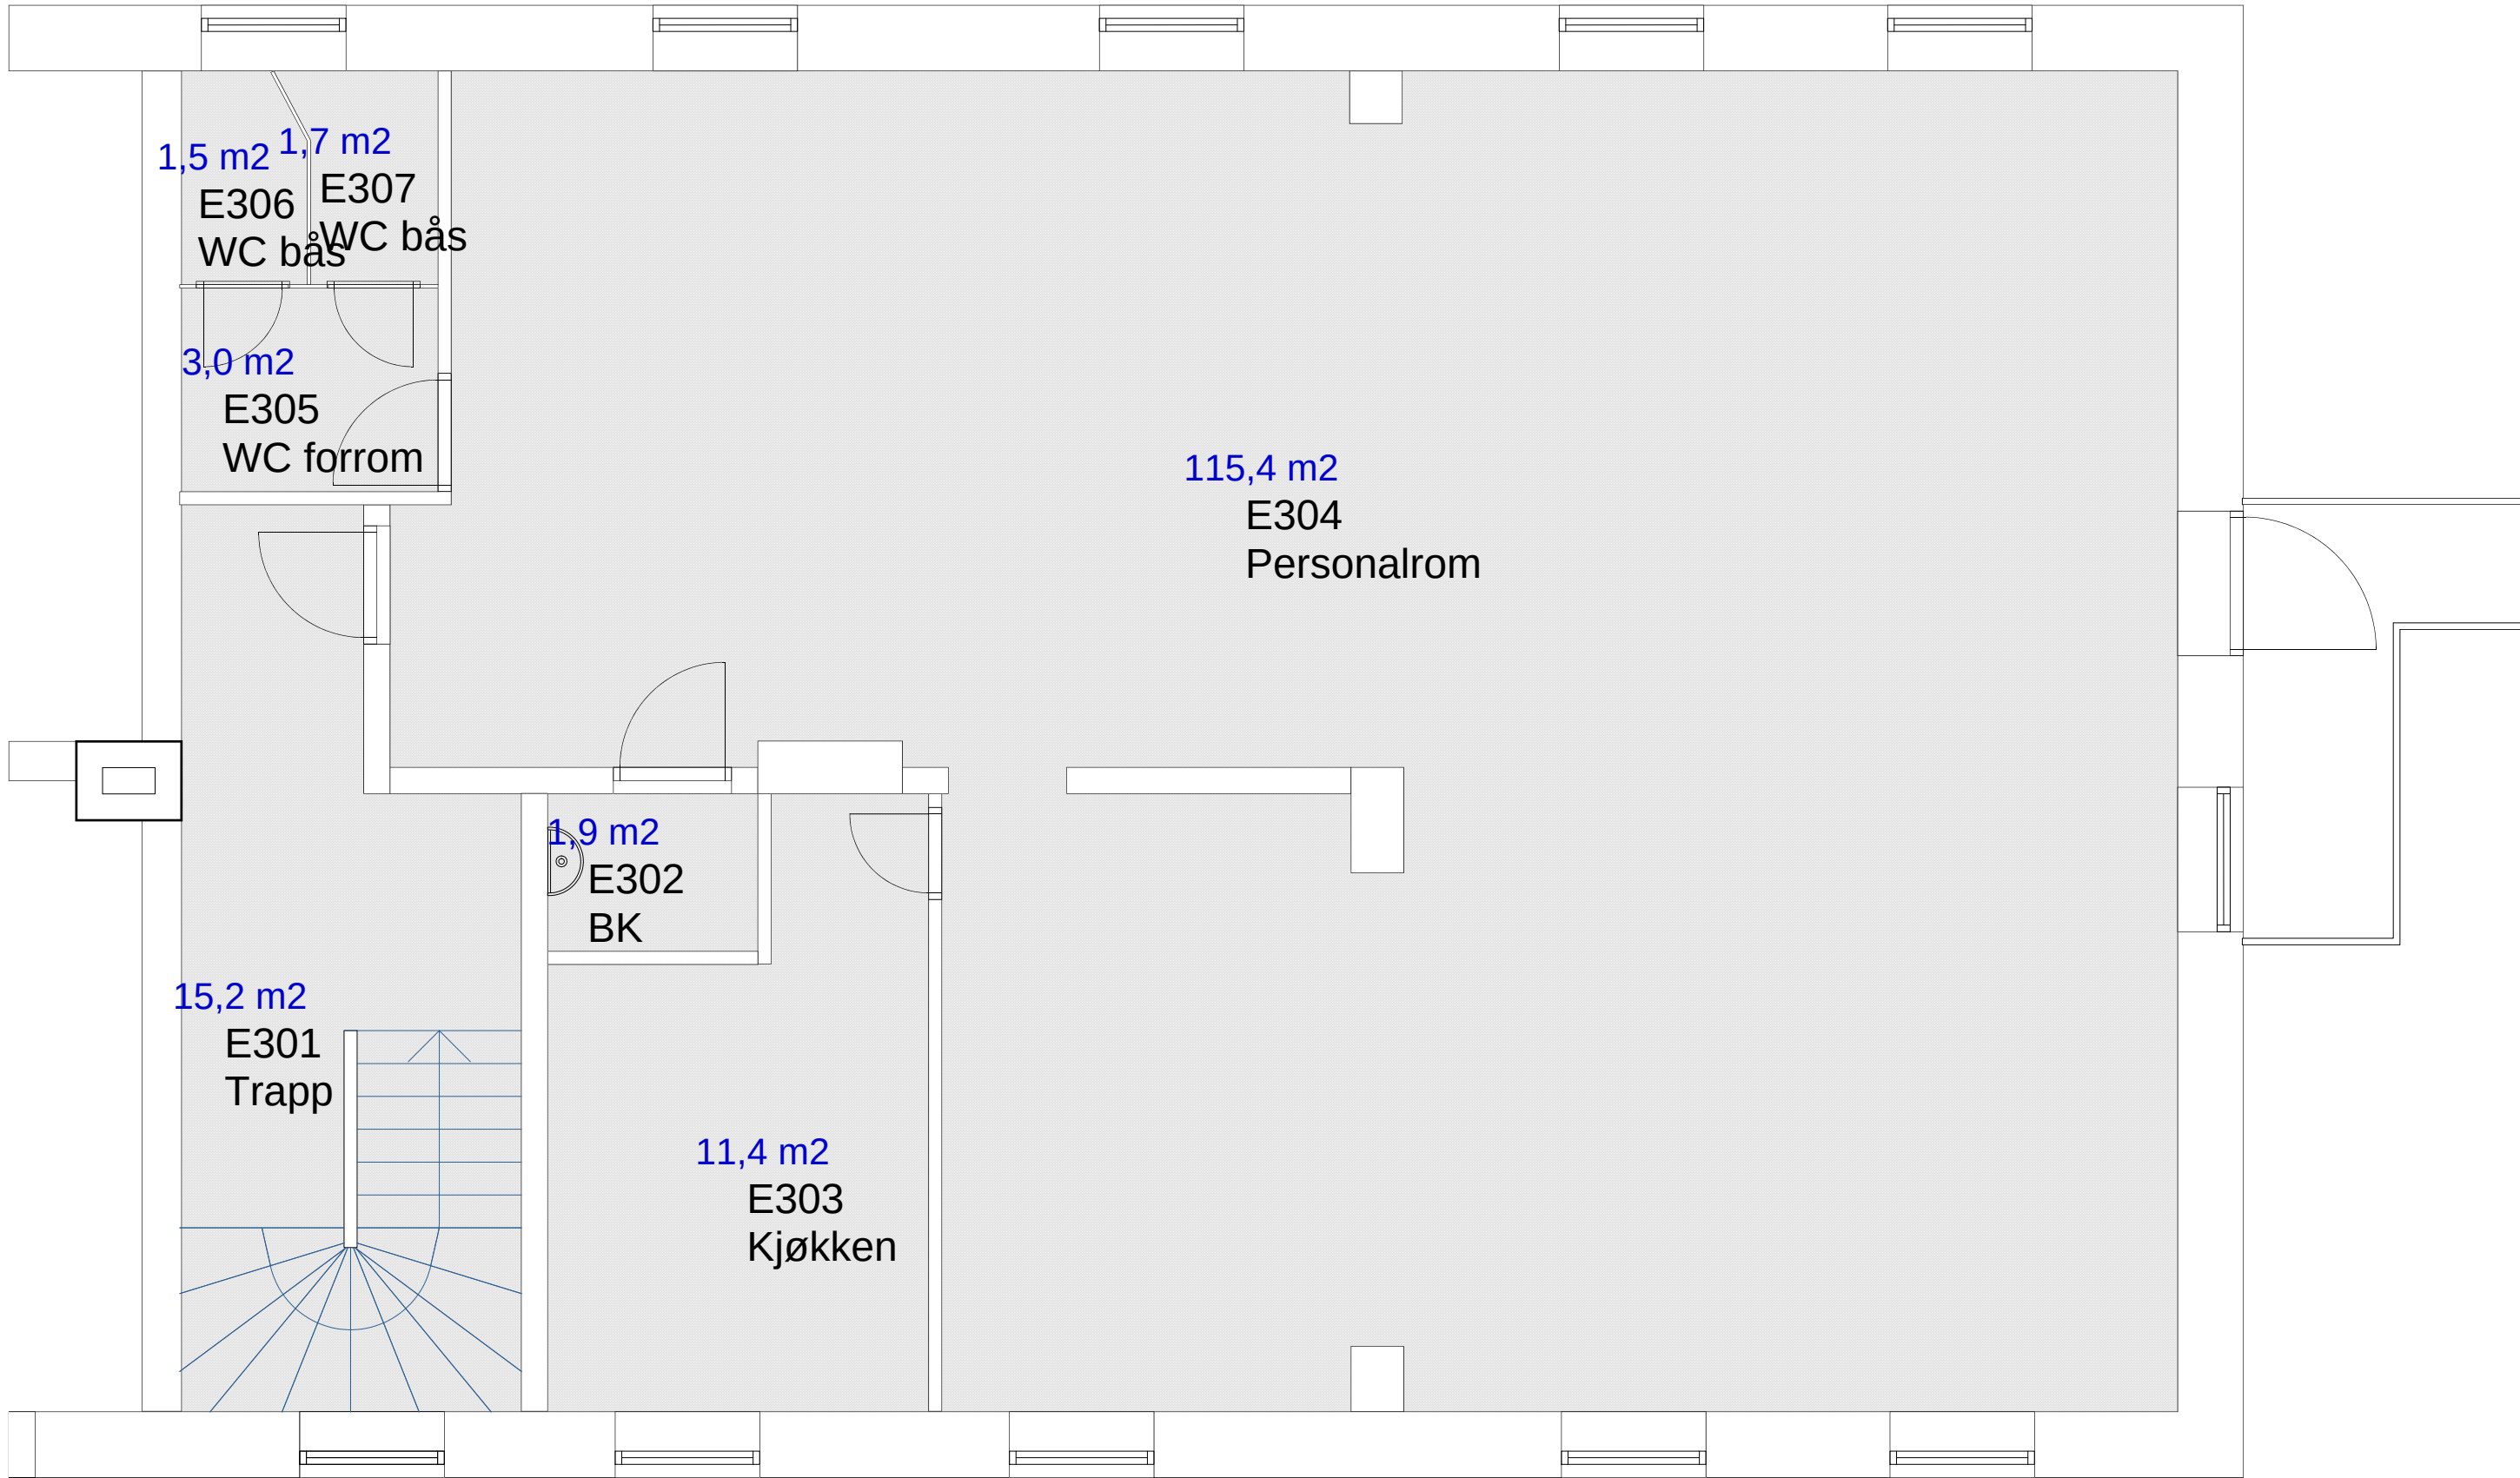




Plan 3		TEGN.NR. (000) 000
Bygg E	Plantegning	MÅL 1:50
Rotvoll Allé 1	Høgskolen i Sør-Trøndelag Campus og drift	DATO 06.03.2014
	7004 TRONDHEIM TLF. 73 55 94 50	SIGN Ketil Wean
		JONATHAN FDV





Plan Loft		TEGN.NR. (000) 000
Bygg E	Plantegning	MÅL 1:150
Rotvoll Allé 1	Høgskolen i Sør-Trøndelag Campus og drift	DATO 06.03.2014
	7004 TRONDHEIM TLF. 73 55 94 50	SIGN Ketil Wean
		JONATHAN FDV

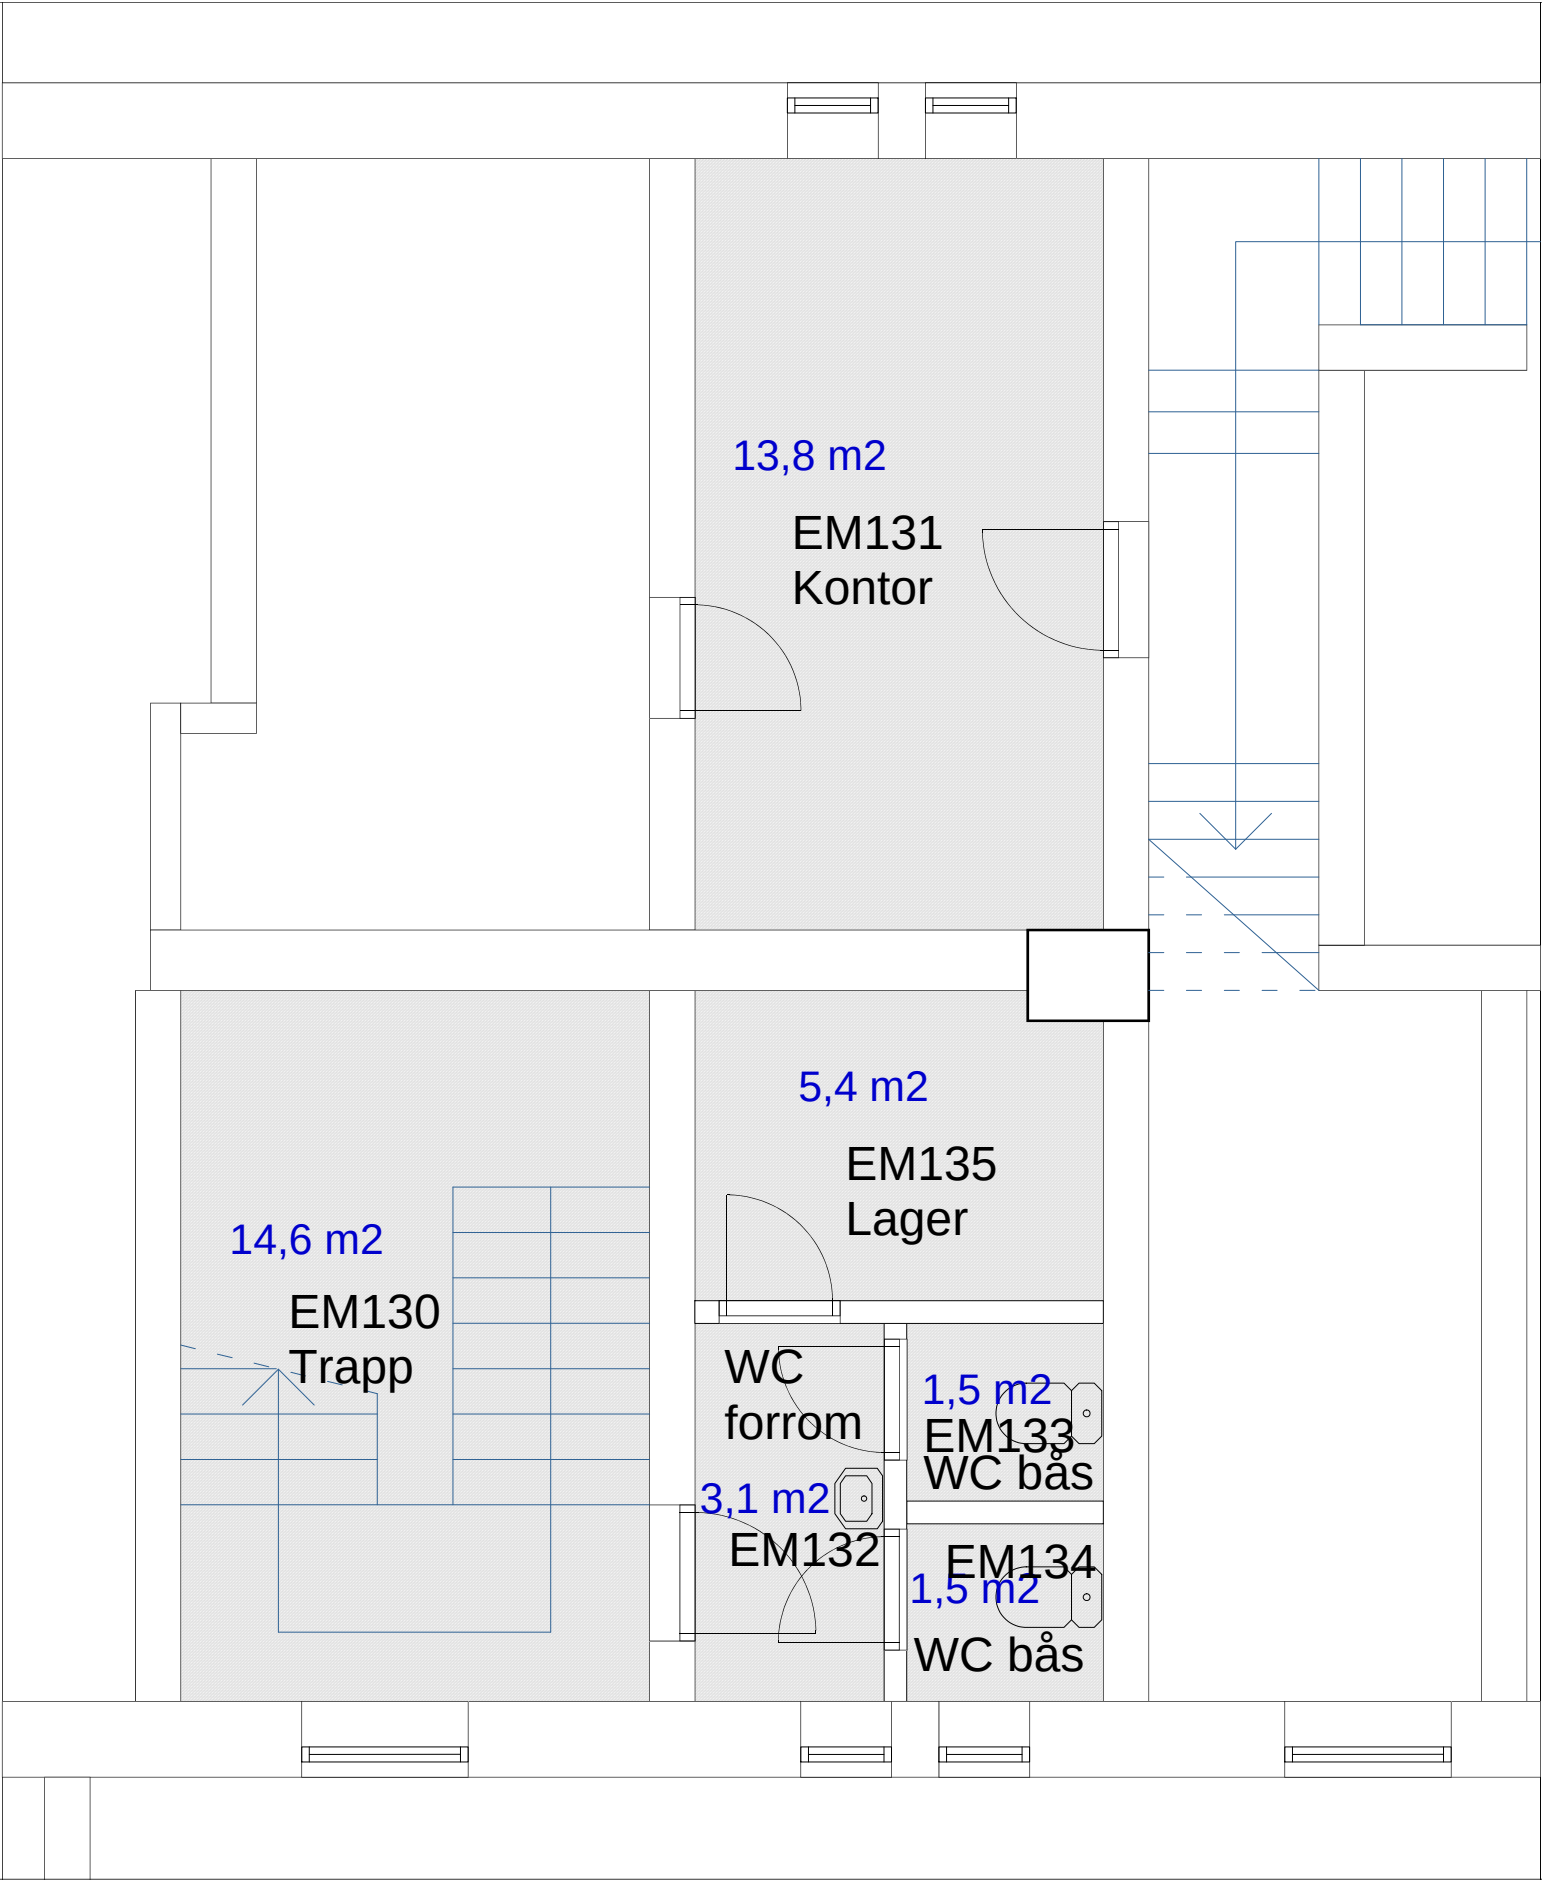



Plan mellometg		TEGN.NR. (000) 000
Bygg E	Plantegning	MÅL 1:50
Rotvoll Allé 1	Høgskolen i Sør-Trøndelag Campus og drift	DATO 06.03.2014
	7004 TRONDHEIM TLF. 73 55 94 50	SIGN Ketil Wean
		JONATHAN FDV