

SVENSK JAKTS

Redskapsbod

19

Nyåkerfällan för rävfångst

Konstruktör: Lantbrukare Verner Johansson, Nyåker.

Ritad av: Ingenjör Roland Pettersson, Umeå.

Presentation: Länsjaktvårdare Bengt Lundström, Umeå.

Teckningar: Harald Wiberg.

Nyåkerfällan är byggd efter i stort sett samma princip som *Värmländska tunnelfällan* och *Småländska ravfällan* (SvJ:s redskapsbod nr 7 och 11). Gilleranordningen och fångstluckan är emellertid helt inbyggda, vilket gör att Nyåkerfällan fungerar utmärkt även under ogynnsamma väderleksförhållanden.

Konstruktionen är mycket enkel. Inga metall-delar eller rörliga avgillringsanordningar, som kan frysa fast och försämrå fångstresultatet, finnes. Hemmansägaren Verner Johansson, som konstruerat fällan, byggde för ett antal år sedan några rävfällor av den vanliga typen men fann snart att flera rävar smitit ut ur fällan därför att fallluckorna på grund av drevsnö inte fallit igen ordentligt. Genom att fallluckan vänts så att den faller utåt och gilleranordningen samtidigt flyttats under tak har fångstresultatet blivit bättre. Fällan har visat sig vara mycket fångstlig och fungerar även efter snöfall.

Beträffande själva konstruktionen hänvisas till ritningen på mittuppslaget.

Nyåkerfällan bygges av randbarkad långved i lämpliga längder. Slanorna bör vara raka och minst 3" i topp. Utskottsbräder i 1" eller 1 1/2" går också utmärkt att använda. Till fångstluckan skall något kraftigare virke användas. Golvet lägges på kraftiga underlag något över markytan. Ligger golvet direkt på marken ruttnar det snart upp och räven kan gräva sig ut. Golvet täckes med mossor eller om man så vill med gödsel. Något tröskelsteg får inte finnas utan man bör fylla med torv eller gödsel så att det blir en svag lutning upp till golvnivån.

På ena gaveln anbringas ett kraftigt trådnät. I stället för nätet kan 10—12 mm armeringsjärn


användas. Järnen bör sättas lodrätt med ett avstånd som ej får överstiga 5 cm. I stället för nät eller järn kan också tjockt bilglas användas.

Gör inte fällan för lösgillrad! Vill man ha den hårdgillrad ökas avståndet mellan den genomgående bulten och tappen på gillerstickan. (Se detalj B!) För att få fällan lösgillrad minskas nämnda avstånd. Om så skulle vara erforderligt kan en spärr eller tyngd anbringas på fallluckan.

Fällan placeras så att man från gårdsplanen eller annan plats utan allt för stort besvär kan ha den under uppsikt. Bygg den på ett ställe där den så naturligt som möjligt smälter in i terrängen, t. ex. vid något uthus, vid en berghäll eller ett stenröse! Fällan bör maskeras med några granruskor eller dylikt.

Inmatningen av fällan är ett viktigt kapitel. Den bör inmatas väl redan under yngeltiden, men då skall den vara *säkrad*. Tidigast i mitten av juli bör fällan gillras, och om rävtiken och ungarna vant sig att hitta mat i den är chanserna stora till lyckad fångst. Bästa betet är höns eller kattor gärna i kombination med fisk och slaktavfall.



Sedan fällan gillrats måste den ovillkorligen vittjas dagligen!

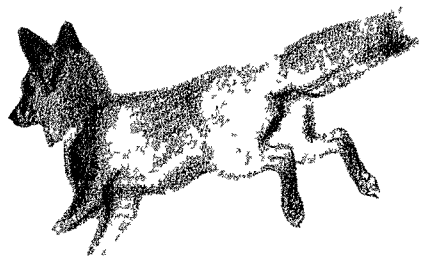

OBS FÖR ATT FÅ ANVÄNDA DENNA
FÄLLA FÖR LEVANDE LOCKBETE MÅSTE
TILLSTÅND INHÄMTAS FRÅN
STATENS NATURVÅRDSVERK

PLAN

SKALA 1:20

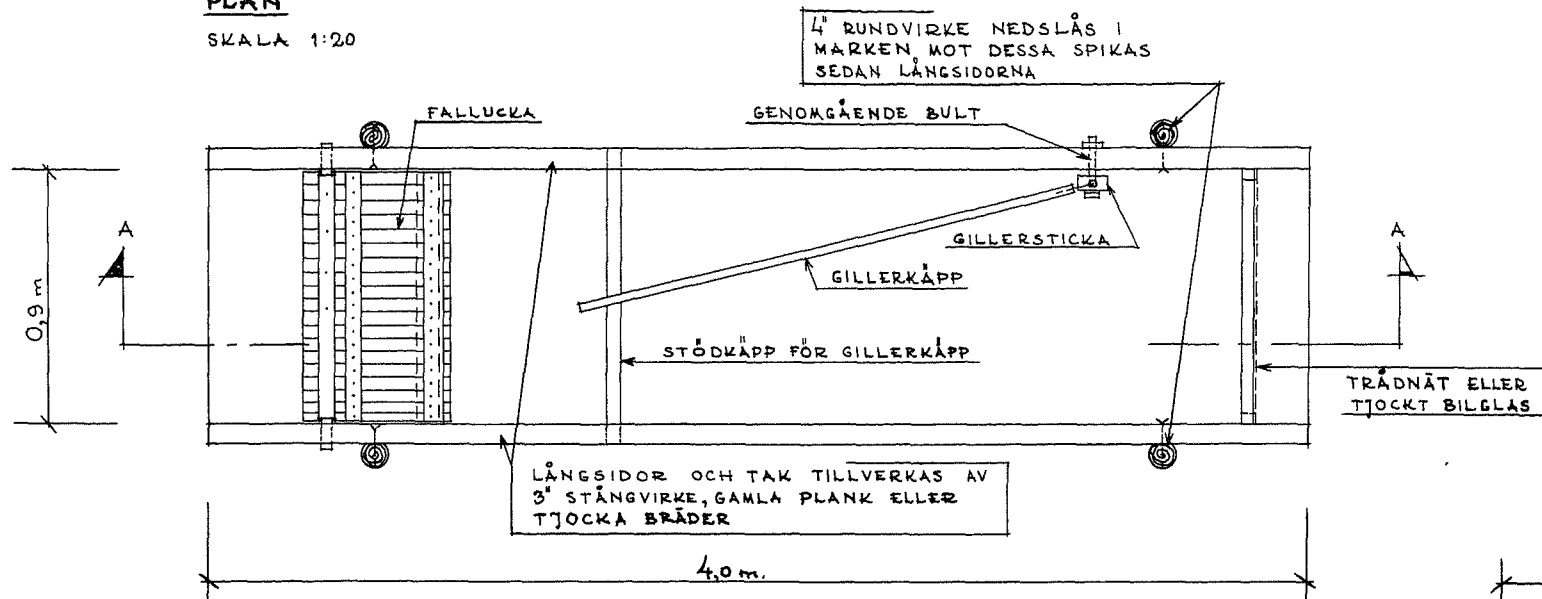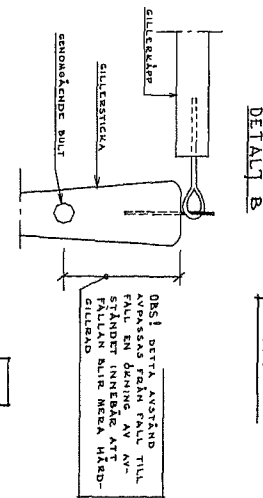


RUNDAS MED KNIV SÅ ATT FALLUCKAN BÖR SÅ LÄTT

SKALA 1:20

PLAN AV FALLUCKAN

SEKTION A-A

SKALA 1:20

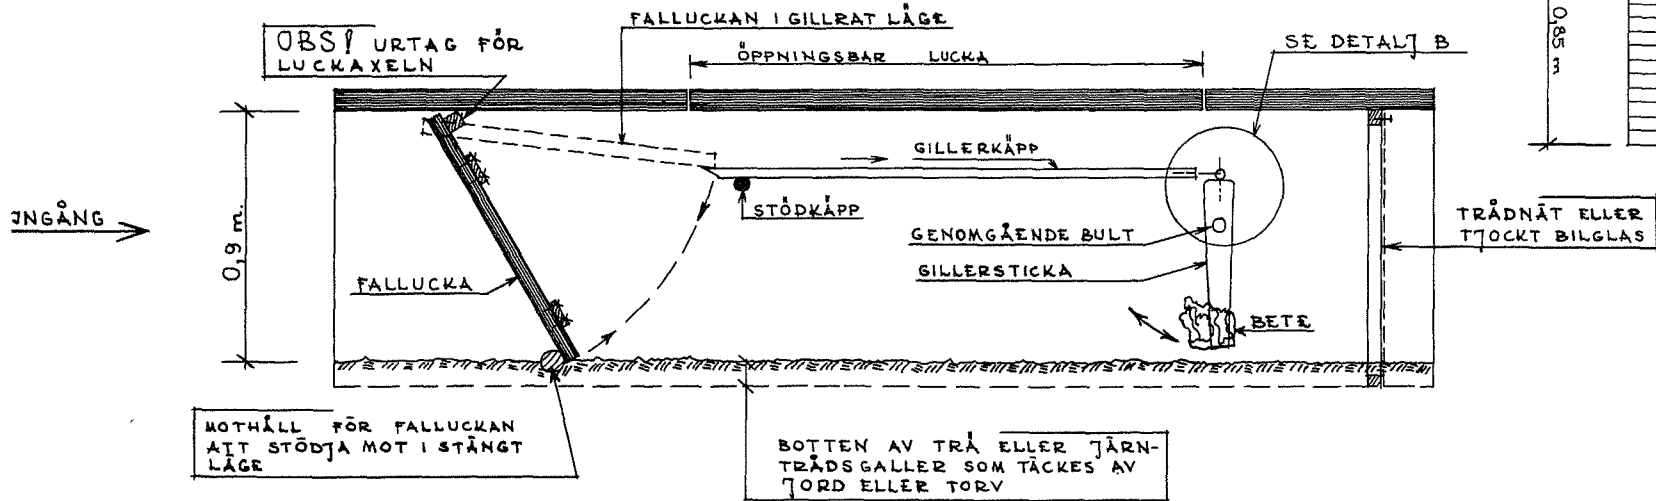

INGÅNG